Ситуационный план.
Масштаб 1:1000.

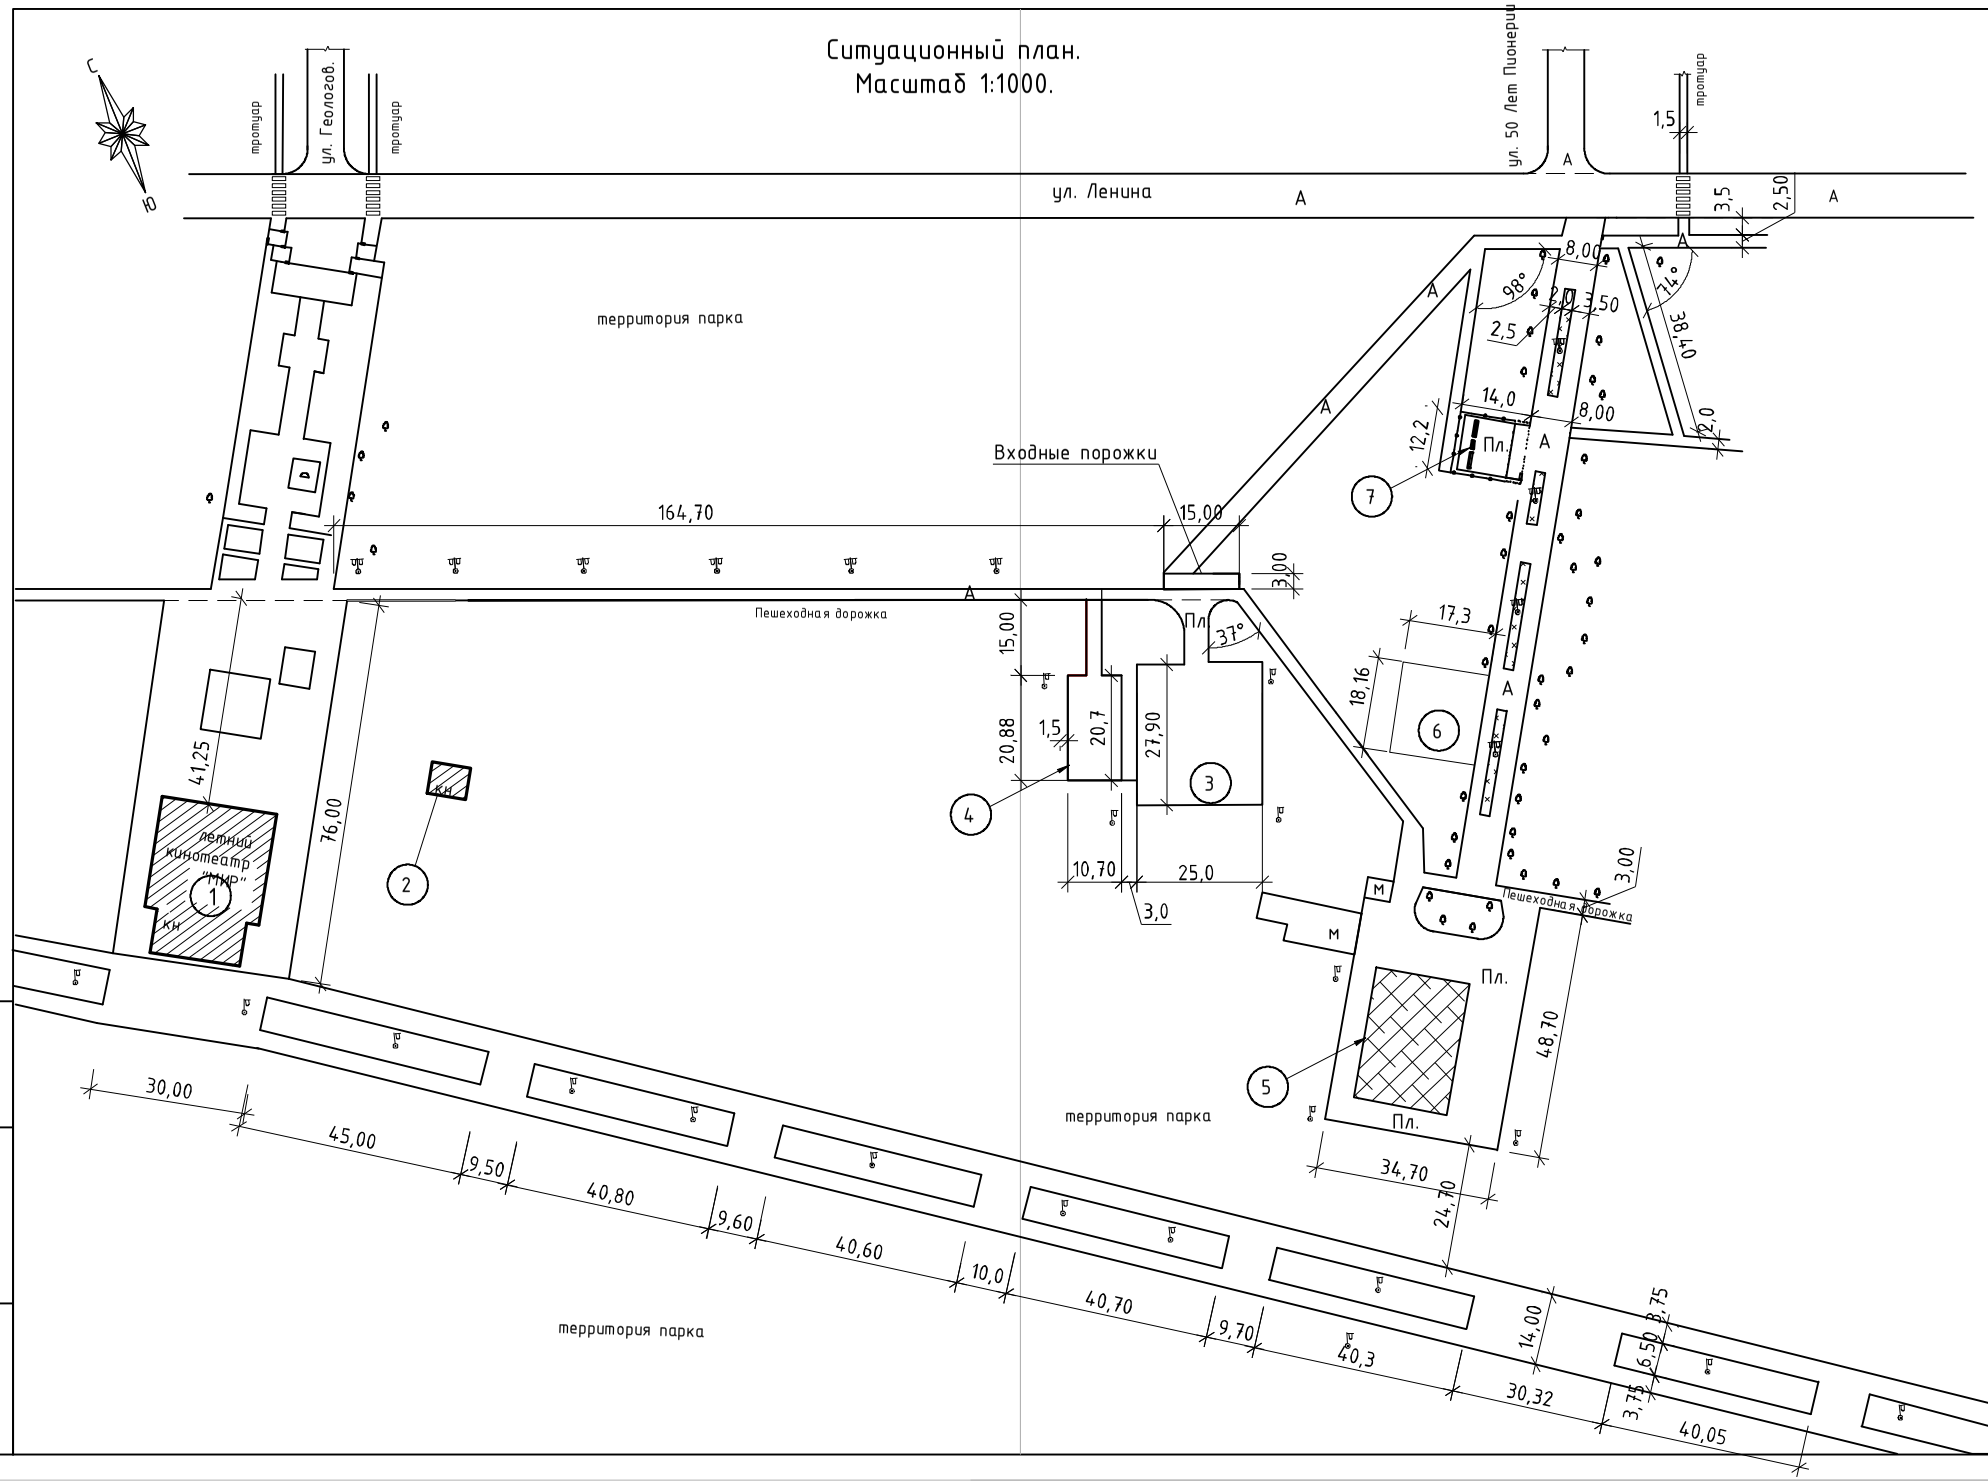

Экспликация зданий и сооружений.

Поз.	Наименование	Примечание
1	Летний кинотеатр "МИР"	Существ.
2	Насосная д/фонтана	Существ.
3	Скейт комплекс	Существ.
4	Спортивная площадка	Существ.
5	Детская игровая площадка	Существ.
6	Детское кафе "В гостях у Сказки"	Существ.
7	Площадка с памятником "Журавли."	Существ.

УСЛОВНЫЕ ОБОЗНАЧЕНИЯ

- Существующие здания и сооружения
- А – Асф./бетонное покрытие порездов и дорожек
- Пл. – Покрытие площадки бет. плиткой
- Тротуарная дорожка с бетонным покрытием, подлежащая реконструкции
- Клумбы - цветники.

Изм.	К.уч.	Лист	Док.	Подпись	Дата
Директор		Брежнева			05.24
ГАП		Бузгон			05.24
ГИП		Ефанов			05.24
Рук. группы		Усачева			05.24
Н.контроль		Усачева			05.24

06. 21 - 36 ПЗУ

Зона отдыха в районе памятника "Журавли" г. Нефтекумска Нефтекумского муниципального округа Ставропольского края.

Зона отдыха

Стадия	Лист	Листов
П	1	

Ситуационный план.
Масштаб 1:1000.

ООО "ТЕХПРОЕКТ" г. Будённовск

Взам.инв. №
Подпись и дата
Инв.№ подл.