


Схема расстановки малых архитектурных форм.
Масштаб 1:500.


фрагмент "1"

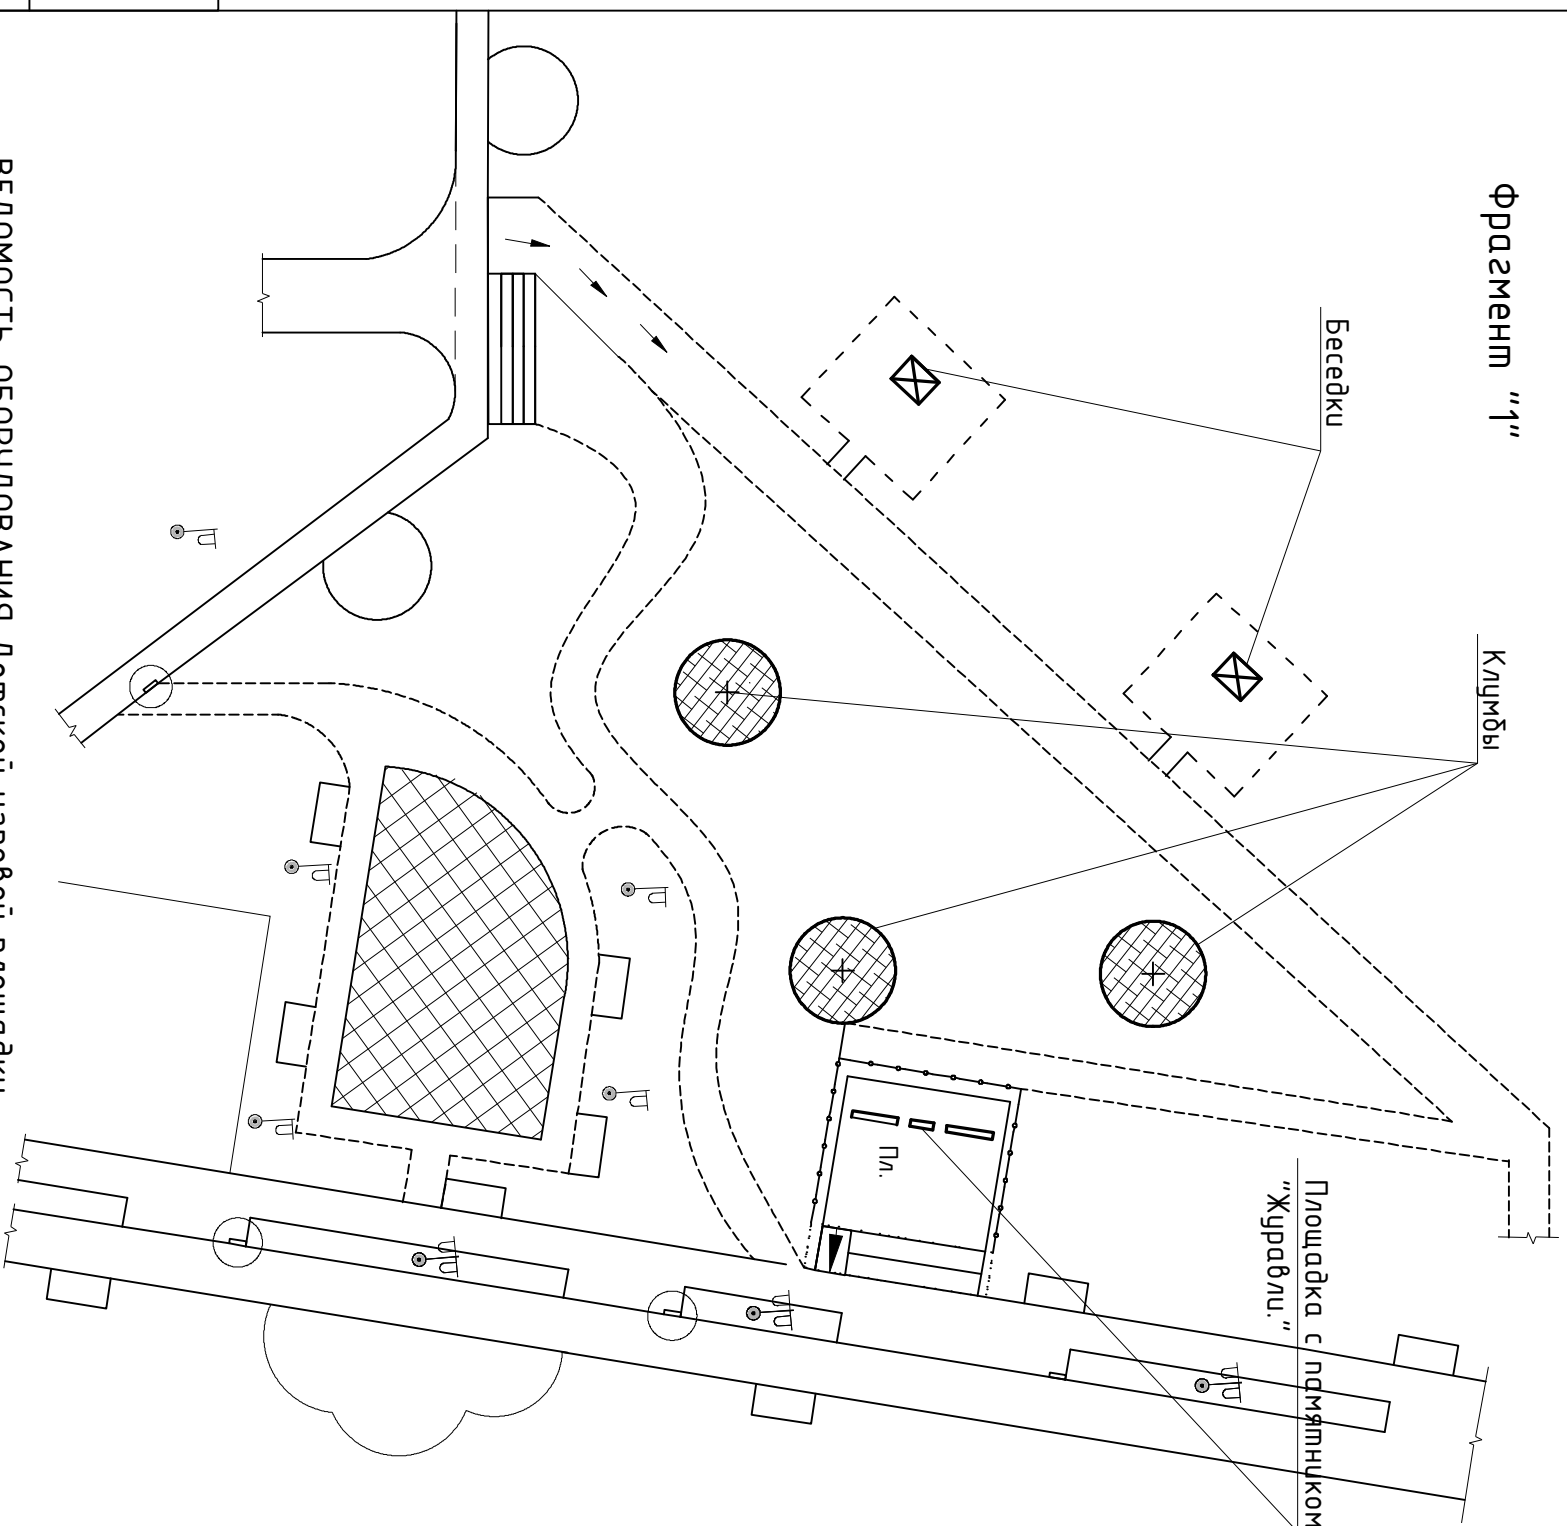

ВЕДОМОСТЬ ОБОРУДОВАНИЯ Детской игровой площадки

Инв.№ подл.	Подпись и дата	Взам.инв. №		
ВЕДОМОСТЬ ОБОРУДОВАНИЯ Детской игровой площадки				
Поз.	Наименование	Кол-во, шт.	Условное обозначение на схеме	Примеч.
-	Детский игровой комплекс ИКД -34	1	—	проект.
-	Качели "ЕМЕЛЯ"	1	—	проект.
-	Карусель "Колокольчик"	1	—	проект.
-	Качели-бадминсир "Листья"	1	—	проект.

Схема расстановки игрового оборудования на детской площадке.

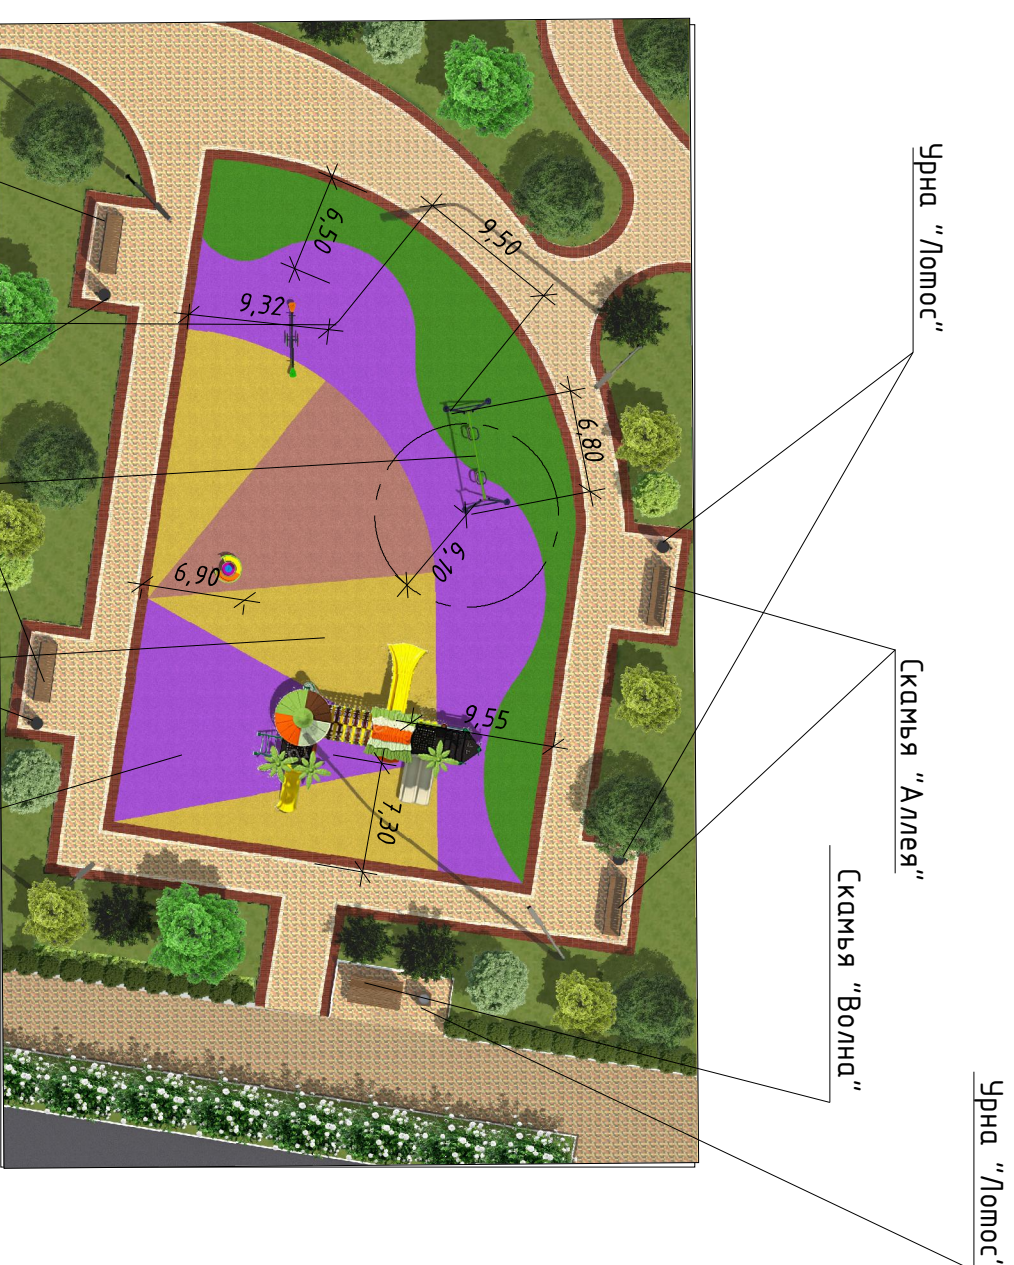

Детский узрвоу Комплекс
ИКД -034

Карусель "Колокольчик"

Скамья "Аллея"
Качели-баляны "Листья"

Качеству "Емеля"

Площадь синтетического покрытия детской игровой площадки - 289,0 м²

						06. 21 – 36	ПЗУ	Зона отдыха в районе памятника "Журавли" г. Нефтекумск Нефтекумского муниципального округа Ставропольского края
Изм.	К.уч.	Лист	Док.	Подпись	Дата	Зона отдыха		
Директор		Брежнева			05.24			
ГАП		Бузгон			05.24			
ГИП		Ефанов			05.24			
Рук. группы		Усачева			05.24			
Н.контроль		Усачева			05.24	Схема расстановки малых архитектурных форм. Масштаб 1:500. Фрагмент "1".	000	"ТЕХПРОЕКТ"
						П	10	г. Буйенновск