


Инв.№ подл.	Подпись и дата	Взам.инв. №

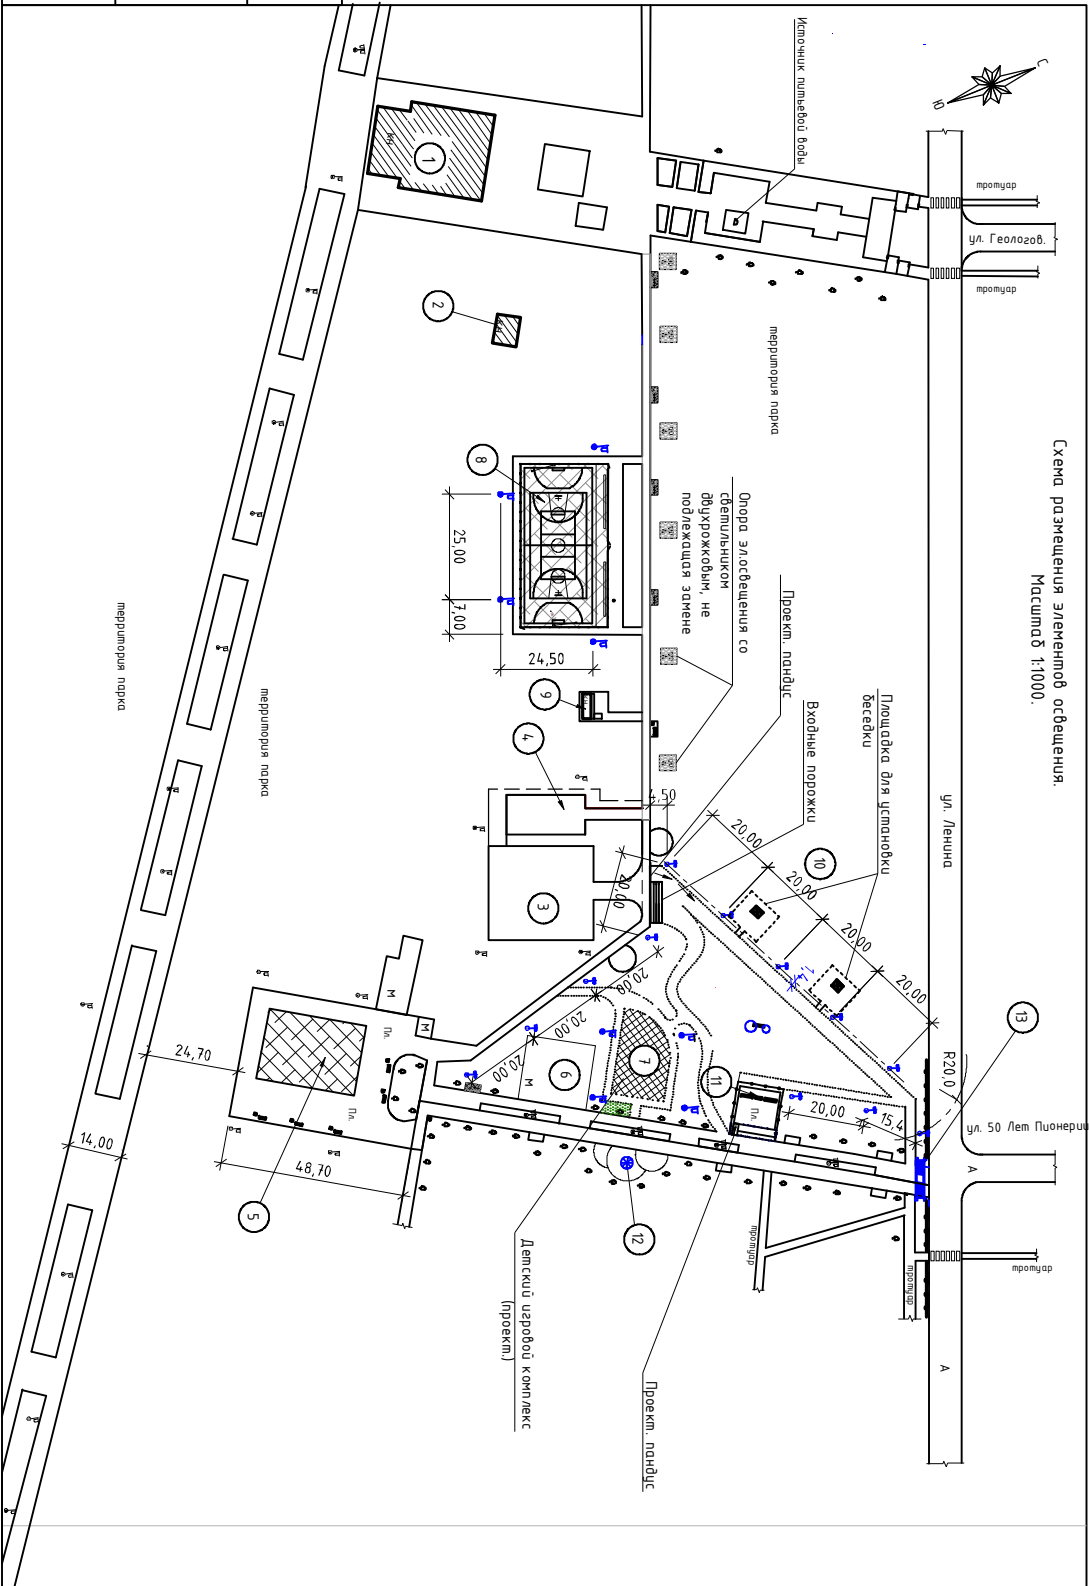

№ п/п	Наименование	Количество шт.	Способное обозначение на схеме	Примеч.
	- Опора за освещение со светодиодным драйвером / Светильник Победа LED-60-к/К50	10/20		(опора сущ.) замена светильника
	- Опора за освещение со светодиодным драйвером / Светильник Победа LED-60-к/К50	8/8		(опора сущ.) замена светильника
	- Опора за освещение со светодиодным драйвером / Светильник Победа LED-60-к/К50	8/8		проект.
	Светильник оптоволоконного света на металлической опоре	12		проект.
	МДФ сканелка "Влюбленная парочка" с электрическими фонарями	1		проект.
	МДФ "ПАР" с электрическими фонарями	1		проект.
	Архитектурная композиция "Арка грядного входа" с электроосвещением	1		проект.

Поз.	Наименование	Примечание
1	Летний кинотеатр "Мир"	Существ.
2	Настоящая д/фонмана	Существ.
3	Секел комплекс	Существ.
4	Спортивная площадка	Существ.
5	Летняя изгородь площадка	Существ.
6	Летняя кафе "В засах и Сказки"	Существ.
7	Летняя изгородь площадка	Проект.
8	Комплексная спортивная площадка.	Проект.
9	Надворный туалет	Проект.
10	Площадка со скамейкой - арт. формой "Волшебные фигуры"	Проект.
11	Площадка с памятником "Журбелл."	Существ.
12	Площадка с нотой архитектурной формы "ШАР"	Проект.
13	Архитектурная композиция "Арка главного входа"	Проект.

[illegible]