


Мащштаб 1:1000.

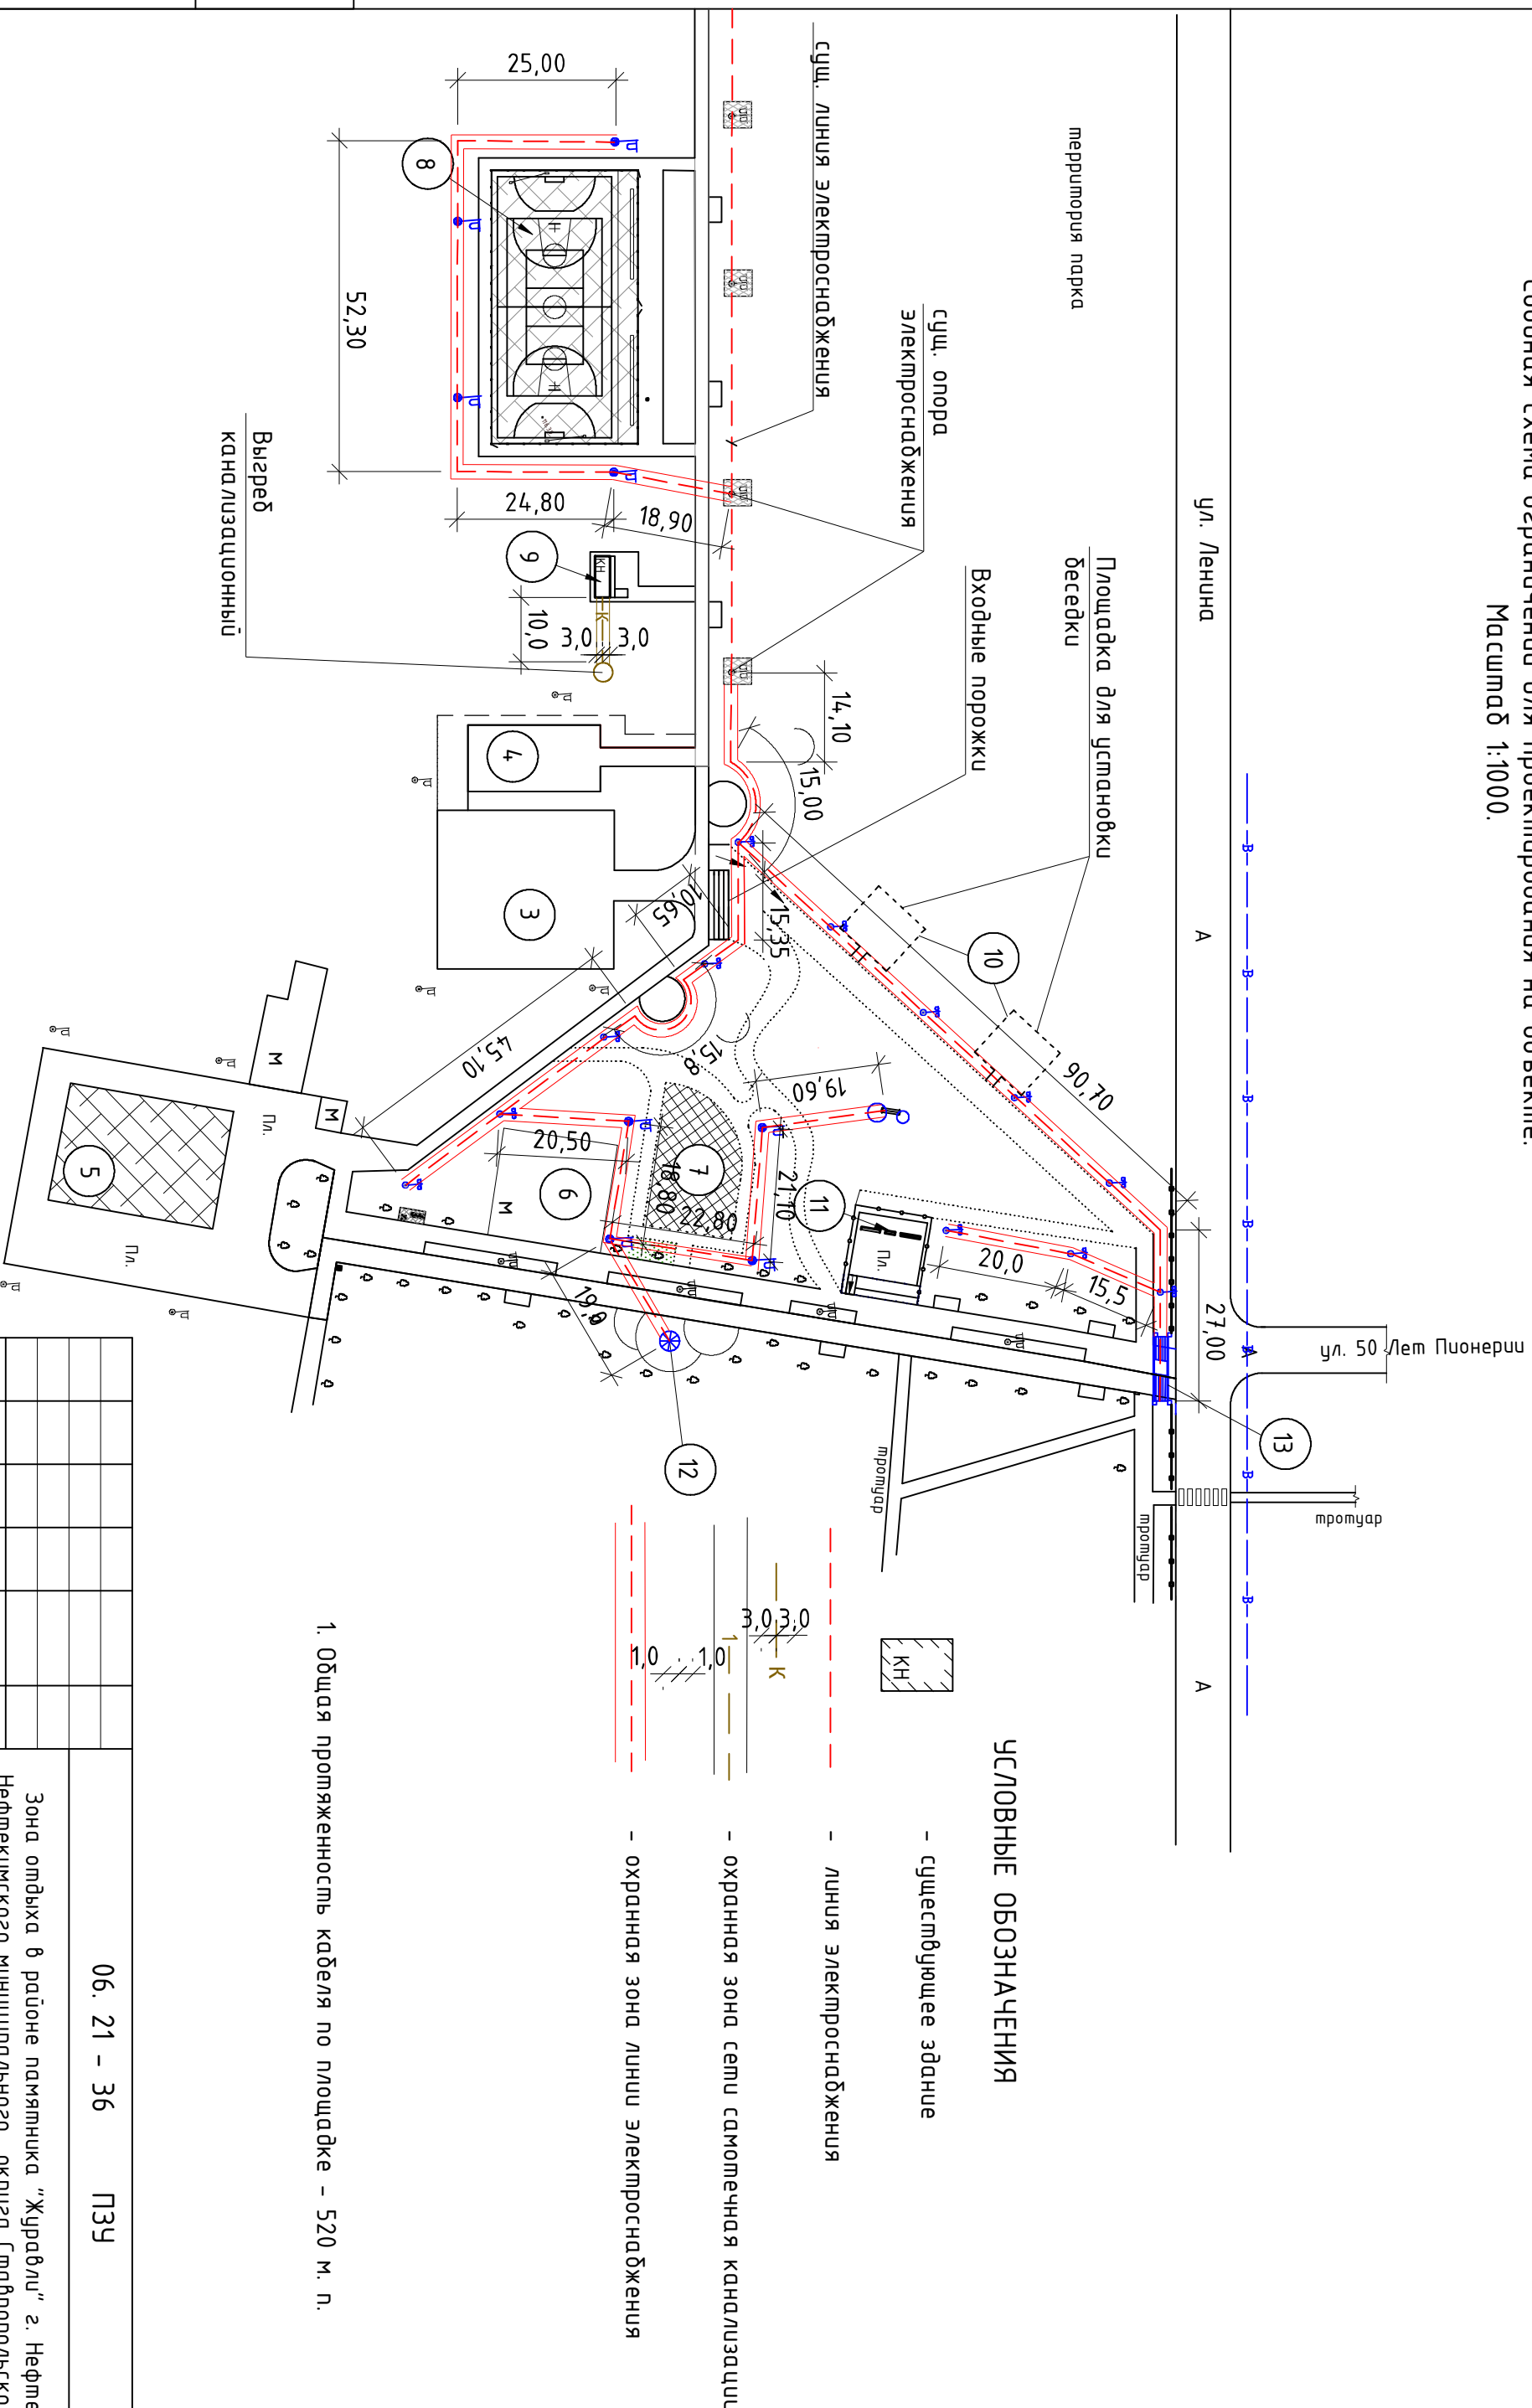

Инв.№ подл.
Подпись и дата
Взам.инв. №

Вызрел
канализационный

Изм.	К.уч.	Лист	Док.	Подпись	Дата
Директор		Брежнева			05.24
ГАП		Бузгон			05.24
ГИП		Ефанов			05.24
Рук. группы		Усачева			05.24
Н.контроль		Усачева			05.24

06. 21 – 36 ПЗУ

Зона отдыха в районе памятника "Журавли" г. Нефтекумск
 Нефтекумского муниципального округа Ставропольского края.

Зона отдыха

Сведения

Лист

Листов

П

13

000
 "ТЕХПРОЕКТ"
 г. Будённовск

Сводная схема ограничений для проектирования
 на объекте. Масштаб 1:1000.

1. Общая протяженность кабеля по площадке – 520 м. п.