Малые Архитектурные Формы

БЕСЕДКА

Материал:
- Металлический каркас из профильной трубы;
- Сотовый поликарбоная толщ.10 мм.

Цветовая гамма по желанию заказчика.

Характеристики:

Длина	- 2000 мм;
Ширина	- 2500 мм;
Высота	- 2300 мм;
Вес	- 150 кг.

Крепление: к закладной детали фундамента посредством фланцевого соединения.

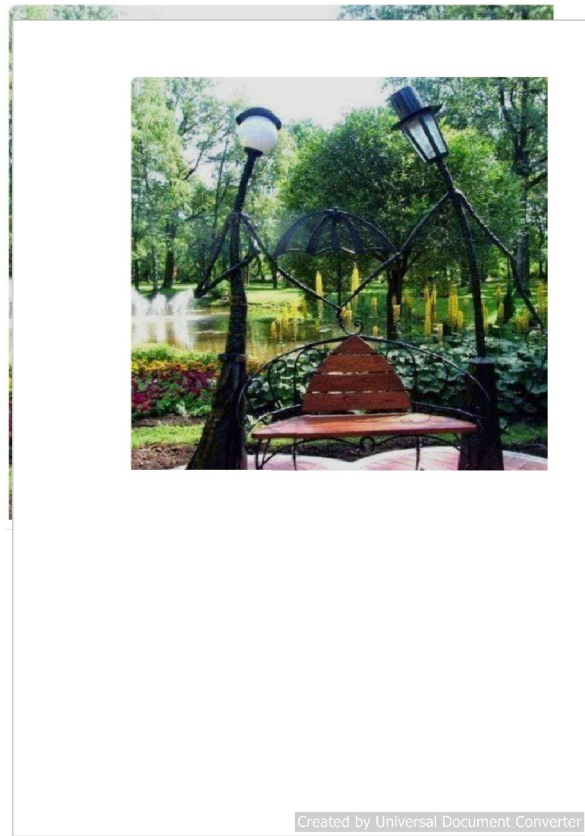

Скамейка "Влюбленная парочка"

Материал:
- Металлический каркас художественной обработки с элементами сварки, чеканки, ковки, фрезеровки и др.
- Сидение деревянный настил. □

Покрытие:
- лак, пропитка по дереву;
- грунтовка и окраска по металлу.

Цветовая гамма по желанию заказчика.

Размеры:
длина 1960мм
ширина 875 мм
высота 900мм.

Крепление: к закладной детали фундамента посредством фланцевого соединения.

Архитектурная форма "ШАР"

Материал:
Изготовлена из проволоки ГОСТ 3282-74 термообработанная диаметром 6-8 мм.
Плотное ажурное плетение.

Фигура окрашена методом холодного оцинкования.
Блок питания входит в комплект.
Фигура декорирована светодиодами с защитой IP67 повышенного свечения.

Характеристики:
Высота 1,5м,
диаметр 1,5м

Крепление: к закладной детали фундамента посредством фланцевого соединения.

Взам.инв. №	Подпись и дата	Инв.№ подл.

Изм.	К.уч.	Лист	Док.	Подпись	Дата	06. 21 - 36 ПЗУ			
						Зона отдыха в районе памятника "Журавли" г. Нефтекумска Нефтекумского муниципального округа Ставропольского края.			
Директор		Брежнева			05.24	Зона отдыха	Стадия	Лист	Листов
ГАП		Бузгон			05.24		П	14	
ГИП		Ефанов			05.24				
Рук. группы		Усачева			05.24	Малые Архитектурные Формы	ООО "ТЕХПРОЕКТ" г. Будённовск		
Н.контроль		Усачева			05.24				