


Масштаб 1:500.
фрагмент "1"

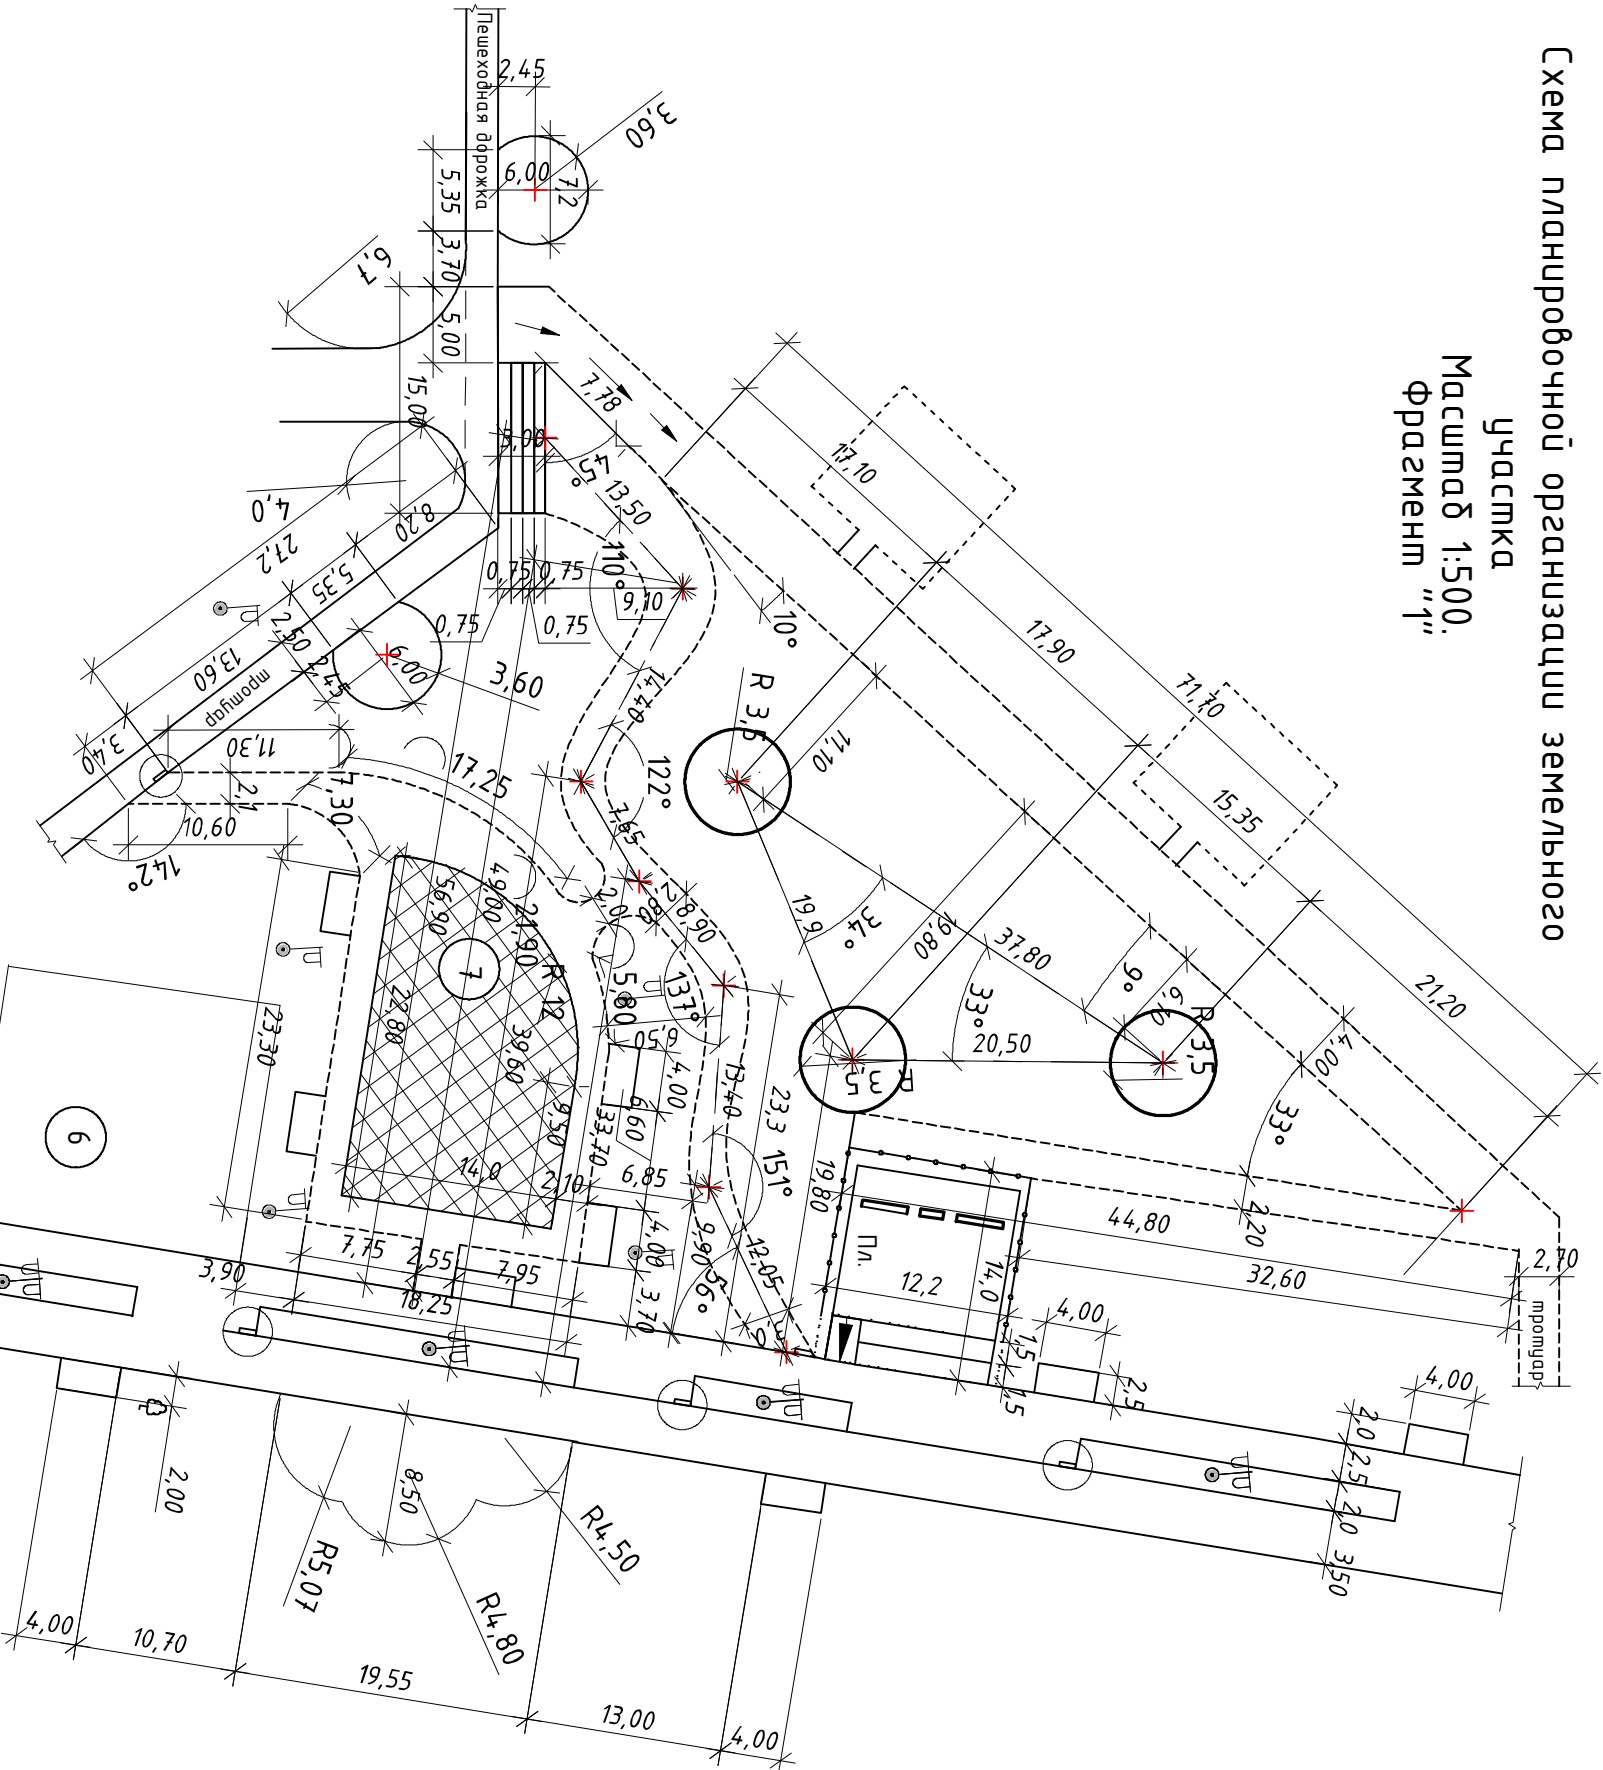

Условные обозначения.

-
- Пл.
- сущ. покрытие бетонной плиткой
 - проект. тротуарн. дорожки и площадки с покрытием брусчаткой без бортового камня
 - проект. синтетическое покрытие
- R 3,5

						06. 21 – 36 ПЗУ				
						Зона отдыха в районе памятника "Журавли" г. Нефтекумск Нефтекумского муниципального округа Ставропольского края.				
Изм.	К.уч.	Лист	Док.	Подпись	Дата					
Директор		Брежнева			05.24	Зона отдыха				
ГАП		Бузгон			05.24					
ГИП		Ефанов			05.24					
Рук. группы		Усачева			05.24	Схема планировочной организации земельного участка. Масштаб 1:500. Фрагмент "Г".				
Н.контроль		Усачева			05.24	ООО "ТЕХПРОЕКТ" г. Будённовск				
						Стадия	Лист	Листов		
						П	4.			