


Компоновочная схема зоны отдыха в районе  
памятника “Журавли”

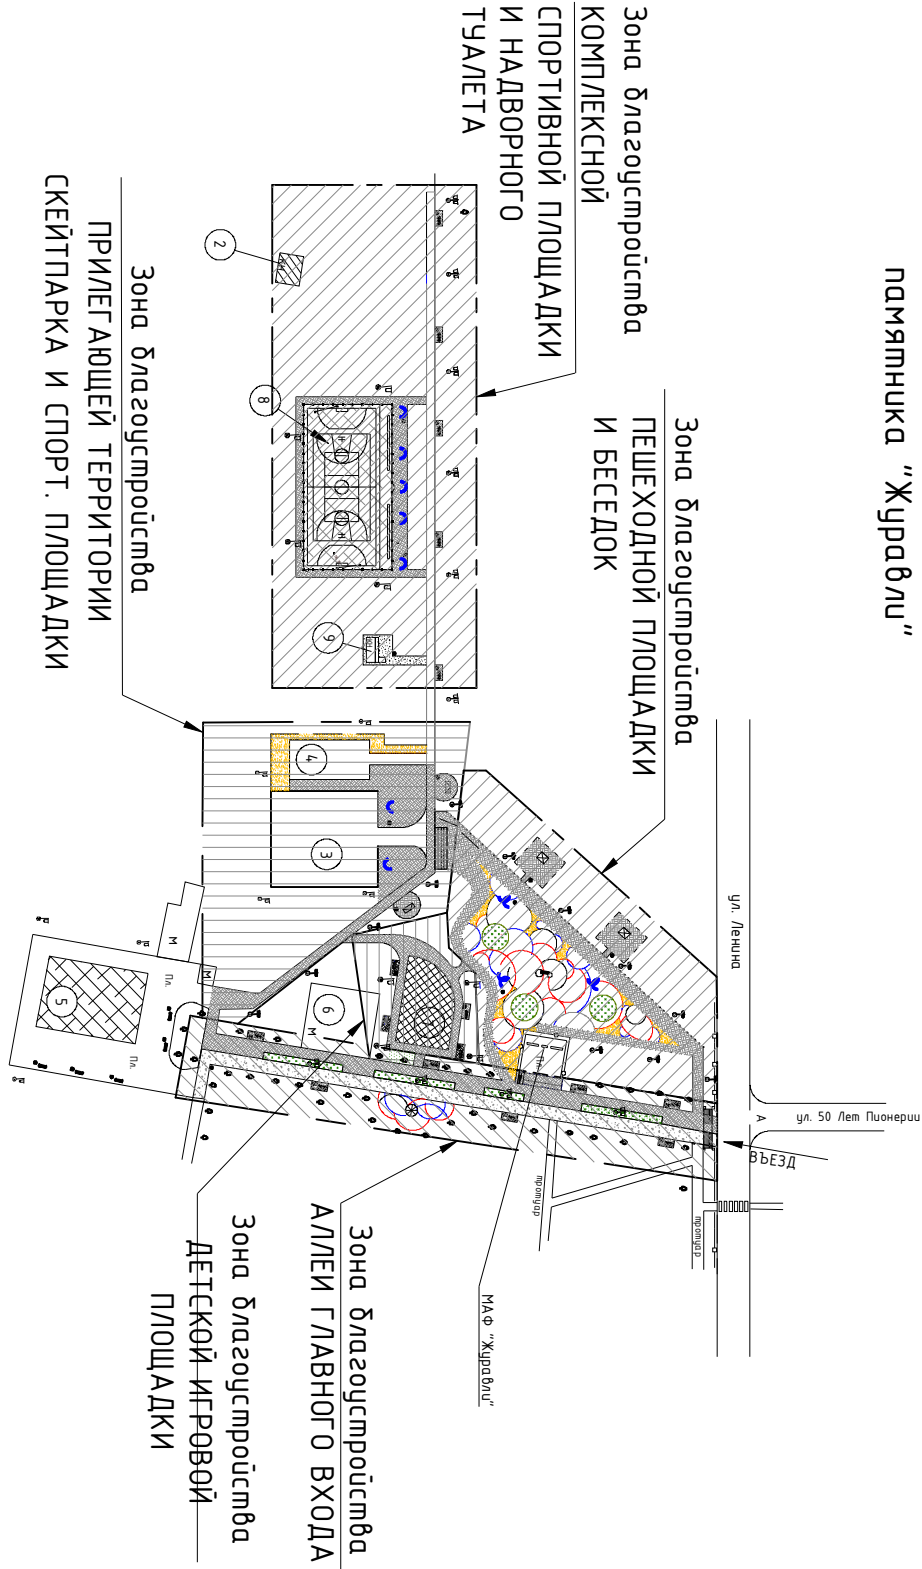

ВЕДОМОСТЬ ПОКРЫТИЙ

| № п/п                                                    | Наименование                                                                                     | Площадь м <sup>2</sup> | Условное обозначение на схеме | Кол-во и тип бортового камня    | Примеч.                                                                                  |
|----------------------------------------------------------|--------------------------------------------------------------------------------------------------|------------------------|-------------------------------|---------------------------------|------------------------------------------------------------------------------------------|
| Зона КОМПЛЕКСНОЙ СПОРТИВНОЙ ПЛОЩАДКИ И НАДУВНОГО ТУАЛЕТА |                                                                                                  |                        |                               |                                 |                                                                                          |
| 1                                                        | Покрывшие тротуарных дорожек из тротуарной плитки с устройством бортового камня                  | 435,0                  |                               | 215,8 м.п. Бордюр БР. 100.20.08 | трот. плитка типа “кабанчик”- бордюрчатка (сочетание пяти цветов и различного заборима). |
| 5                                                        | Тротуарн. дорожки с бетонным покрытием (проект.)                                                 | 70,0                   |                               | 47,0 м.п. Бордюр БР. 100.20.08  |                                                                                          |
| Зона ПЕШЕХОДНОЙ ПЛОЩАДКИ И БЕСЕДОК                       |                                                                                                  |                        |                               |                                 |                                                                                          |
| 4                                                        | Покрывшие пешеходных дорожек из бордюрчатки (проектируемое)                                      | 1371,8                 |                               | -                               | трот. плитка типа “кабанчик”- бордюрчатка (сочетание пяти цветов и различного заборима). |
| 6                                                        | Покрывшие пешеходной площадки из бордюрчатки с выкладыванием узора (проект.)                     | 1148,0                 |                               | -                               |                                                                                          |
| 7                                                        | Декоративное покрытие цветным щебеночным отсеком (количество цветов до 4-х, с выполнением узора) | 198,0                  |                               | -                               |                                                                                          |

ВЕДОМОСТЬ ПОКРЫТИЙ

| № п/п                                                         | Наименование                                                                                     | Площадь м <sup>2</sup> | Условное обозначение на схеме | Кол-во и тип бортового камня            | Примеч.                                                                                  |
|---------------------------------------------------------------|--------------------------------------------------------------------------------------------------|------------------------|-------------------------------|-----------------------------------------|------------------------------------------------------------------------------------------|
| Зона АЛЛЕИ ГЛАВНОГО ВХОДА                                     |                                                                                                  |                        |                               |                                         |                                                                                          |
| 1                                                             | Покрывшие тротуарных дорожек из тротуарной плитки с устройством бортового камня                  | 561,6                  |                               | 280,8 м.п. Бордюр БР. 100.20.08         | трот. плитка типа “кабанчик”- бордюрчатка (сочетание пяти цветов и различного заборима). |
| 2                                                             | Покрывшие проезда для автотранспорта (реконстр.)                                                 | 509,0                  |                               | 280,0 м.п. Бордюр БР. 100.30.15         |                                                                                          |
| 6                                                             | Покрывшие пешеходной площадки из бордюрчатки с выкладыванием узора (проект.)                     | 122,0                  |                               | -                                       |                                                                                          |
| Зона ДЕТСКОЙ ИГРОВОЙ ПЛОЩАДКИ                                 |                                                                                                  |                        |                               |                                         |                                                                                          |
| 3                                                             | Покрывшие детской изгородью площадки                                                             | 287,0                  |                               | -                                       | синтетический каучук на основе резиновой крошки ЕРДН                                     |
| 4                                                             | Покрывшие пешеходных дорожек из бордюрчатки (проектируемое)                                      | 280,0                  |                               | -                                       | трот. плитка типа “кабанчик”- бордюрчатка (сочетание пяти цветов и различного заборима). |
| Зона ПРИЛЕГАЮЩЕЙ ТЕРРИТОРИИ СКЕЙТПАРКА И СПОРТ. ПЛОЩАДКИ      |                                                                                                  |                        |                               |                                         |                                                                                          |
| 1                                                             | Покрывшие тротуарных дорожек из тротуарной плитки с устройством бортового камня                  | 1030,0                 |                               | 300,0 м.п. Камень бортовой БВ 100.20.08 | трот. плитка типа “кабанчик”- бордюрчатка (сочетание пяти цветов и различного заборима). |
| 7                                                             | Декоративное покрытие цветным щебеночным отсеком (количество цветов до 4-х, с выполнением узора) | 320,0                  |                               | -                                       |                                                                                          |
| 06. 21 – 36 ПЗУ                                               |                                                                                                  |                        |                               |                                         |                                                                                          |
| Зона отдыха в районе памятника “Журавли” г. Нефтекумск        |                                                                                                  |                        |                               |                                         |                                                                                          |
| Нефтекумского муниципального округа Ставропольского края.     |                                                                                                  |                        |                               |                                         |                                                                                          |
| Зона отдыха                                                   |                                                                                                  |                        |                               |                                         |                                                                                          |
|                                                               |                                                                                                  |                        |                               | Сматвия                                 | Лист                                                                                     |
|                                                               |                                                                                                  |                        |                               | П                                       | 7                                                                                        |
| Компоновочная схема зоны отдыха в районе памятника “Журавли”. |                                                                                                  |                        |                               | 000 “ТЕХПРОЕКТ”                         |                                                                                          |
| Ведомость покрытий.                                           |                                                                                                  |                        |                               | г. Будённовск                           |                                                                                          |
| И.контрль                                                     | Усачева                                                                                          |                        | 05.24                         |                                         |                                                                                          |