План благоустройства и озеленения. Схема расстановки малых архитектурных форм.
Масштаб 1:1000.

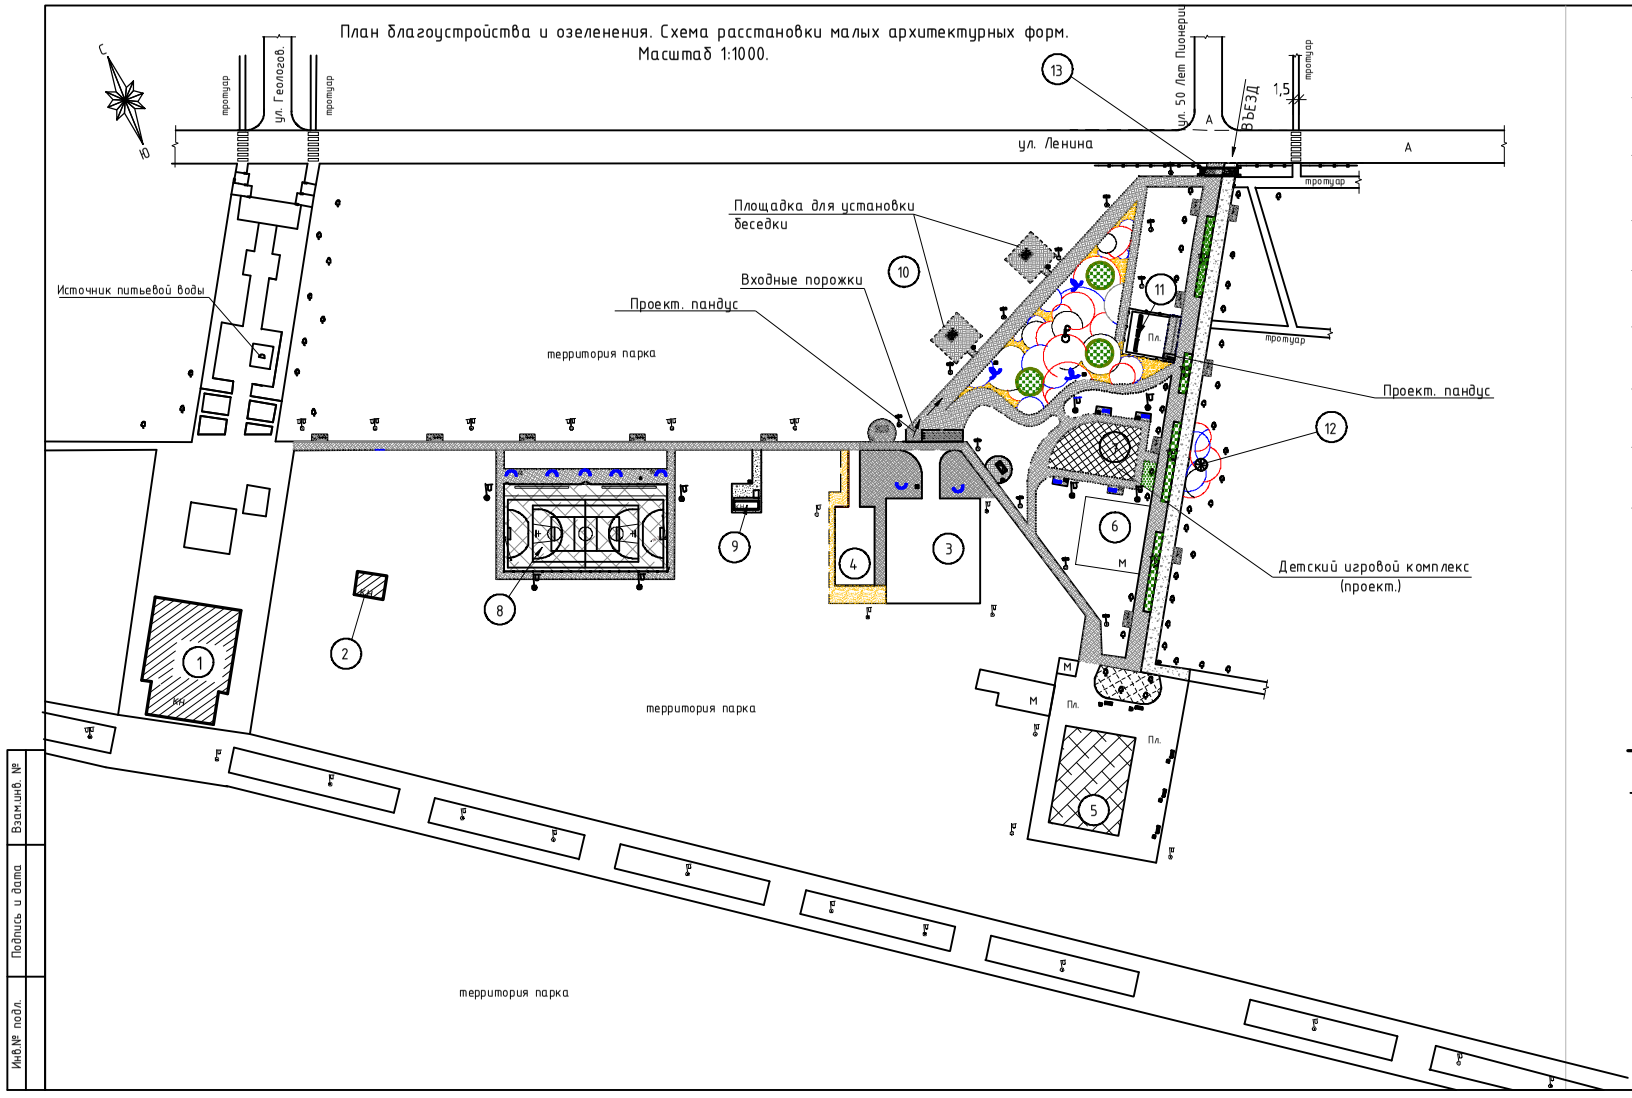

Условные обозначения.

- А – сущ. а/бет покрытие площадок и проездов
- Пл. – сущ. покрытие бетонной плиткой
- проект. тротуарн. дороки и площадки с покрытием брусчаткой с установкой бордюра
- проект. тротуарн. дорожки и площадки с покрытием брусчаткой без бордюра
- проект. тротуарн. дороки с бетонным покрытием и установкой бордюра
- проект. а/бетон. покрытие проезда с устройством бортового камня
- проект. декоративное покрытие цветным щебеночным отсевом (количество цветов до 4-х, в выполнением узора)
- проект. покрытие пешеходной площадки из брусчатки без устройства бортового камня с выкладыванием узора)
- Арка главного входа
- Малая архитектурная форма "ШАР"
- Малая архитектурная форма "БЕСЕДКА"
- Малая архитектурная форма – скамья "Влюбленная парочка"
- проект. декорат. бетон. ограждение главного входа Н=0.8 м
- существ. металлическое решетчатое ограждение
- скамейка "Новая Волна"
- скамейка парковая "АЛЛЕЯ"
- скамейка-перигола "Кольцо"
- скамейка "Форт"
- скамейка "Звезда" с настилом"
- урна "Лотос"

Экспликация зданий и сооружений.

Поз.	Наименование	Примечание
1	Летний кинотеатр "МИР"	Существ.
2	Насосная д/фонтана	Существ.
3	Скейт комплекс	Существ.
4	Спортивная площадка	Существ.
5	Детская игровая площадка	Существ.
6	Детское кафе "В гостях у Сказки"	Существ.
7	Детская игровая площадка	Проект.
8	Комплексная спортивная площадка.	Проект.
9	Надворный туалет	Проект.
10	Площадка со скамейкой - арх. формой "Влюбленные Фонари"	Проект.
11	Площадка с памятником "Журавли."	Существ.
12	Площадка с малой архитектурной формой "ШАР"	Проект.
13	Архитектурная композиция "Арка главного входа"	Проект.

Изм.	К.уч.	Лист	Док.	Подпись	Дата	06. 21 - 36 ПЗУ			
						Зона отдыха в районе памятника "Журавли" г. Нефтекумска Нефтекумского муниципального округа Ставропольского края.			
Директор		Брежнева			05.24	Зона отдыха	Стадия	Лист	Листов
ГАП		Бузгон			05.24		П	9	
ГИП		Ефанов			05.24				
Рук. группы		Усачева			05.24	План благоустройства и озеленения. Схема расстановки малых архитектурных форм. Масштаб 1:1000.	ООО "ТЕХПРОЕКТ" г. Будённовск		
Н.контроль		Усачева			05.24				

Инв.№ подл. | Подпись и дата | Взам.инв. №