


Инд.№ подл.	Подпись и дата	Взам.инв. №

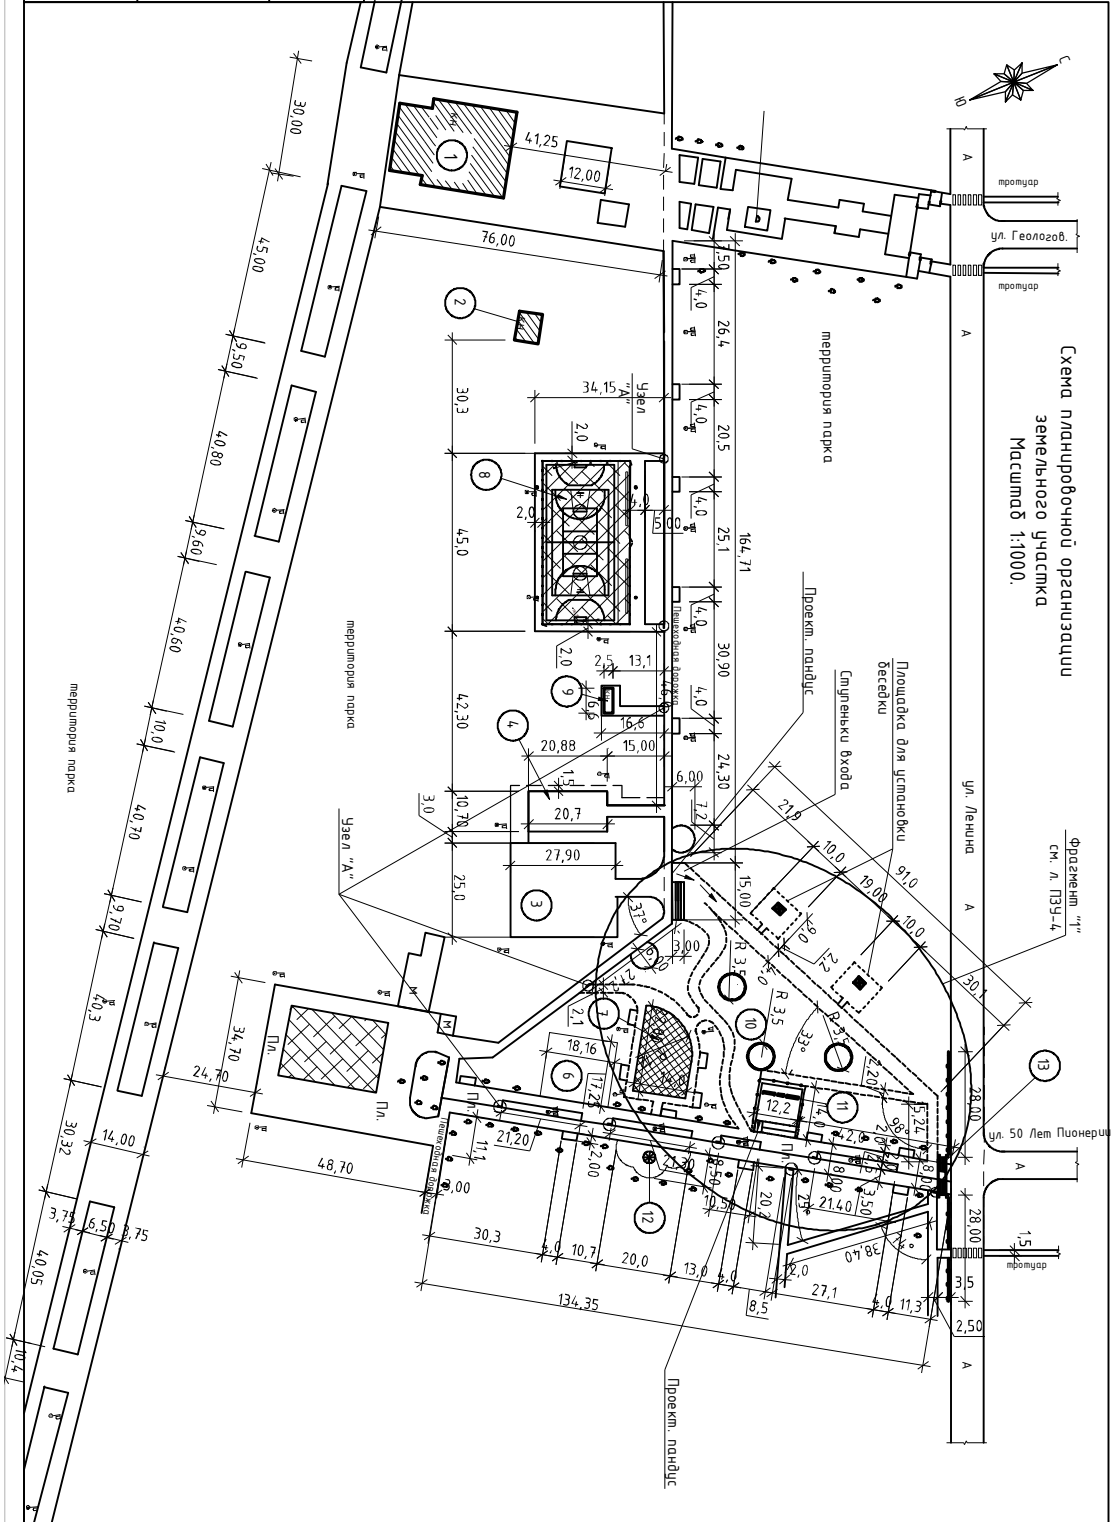

Условные обозначения.

- Кл. - сущ. нежилое здание
- Кл. - проект. нежилое здание
- А - сущ. а/бет покрытие площадок и проездов
- А - сущ. покрытие бетонной плиткой
- Пл. - проект. тротуары, дорожки и площадки с покрытием брусчаткой
- Спортивный комплекс - проект. спортпл. площадка
- Детская игровая площадка - сущ. детская игровая площадка
- Детская игровая площадка с шпалер. покрытием - проект. детская игровая площадка с шпалер. покрытием
- Р 3.5 - проект. клумба
- Арка - проект. арка галереи входа
- Декоративный бетон - проект. декоративный бетон, ограждение галереи входа Н=0.8 м
- Решетчатое ограждение - сущ. решетчатое ограждение мемориального участка высотой 0.8 м
- Узел "А" - проект. поребрики для проезда маломобильных групп населения
- Дорожные переходы - дорожные переходы

Поз	Наименование	Примечание
1	Летний киноместр "Мир"	Сущест.
4	Спортивная площадка	Сущест.
5	Детская игровая площадка	Сущест.
6	Детская кафе "В гости к сказке"	Сущест.
7	Детская игровая площадка	Проект.
8	Комплексная спортивная площадка.	Проект.
9	Надворный туалет	Проект.
10	Площадка со скамейкой - арх. формой "Видение будущего"	Проект.
11	Площадка с памятником "Журавли"	Сущест.
12	Площадка с малой архитектурной формой "ПАР"	Проект.
13	Архитектурная композиция "Арка галереи входа"	Проект.

1. Схема планировочной организации земельного участка, план выполнен на основании замеров территории специалистами ООО "Техпроект". Масштаб: 1:1000. Все размеры даны в метрах.

06. 21 - 36 ПЗУ				
Изм.	Куч.	Док.	Подпись	Дата

Зона охвата		
п	з	
000 "ТЕХПРОЕКТ" - участка.		
Масштаб 1:1000		
Зона охвата		
