


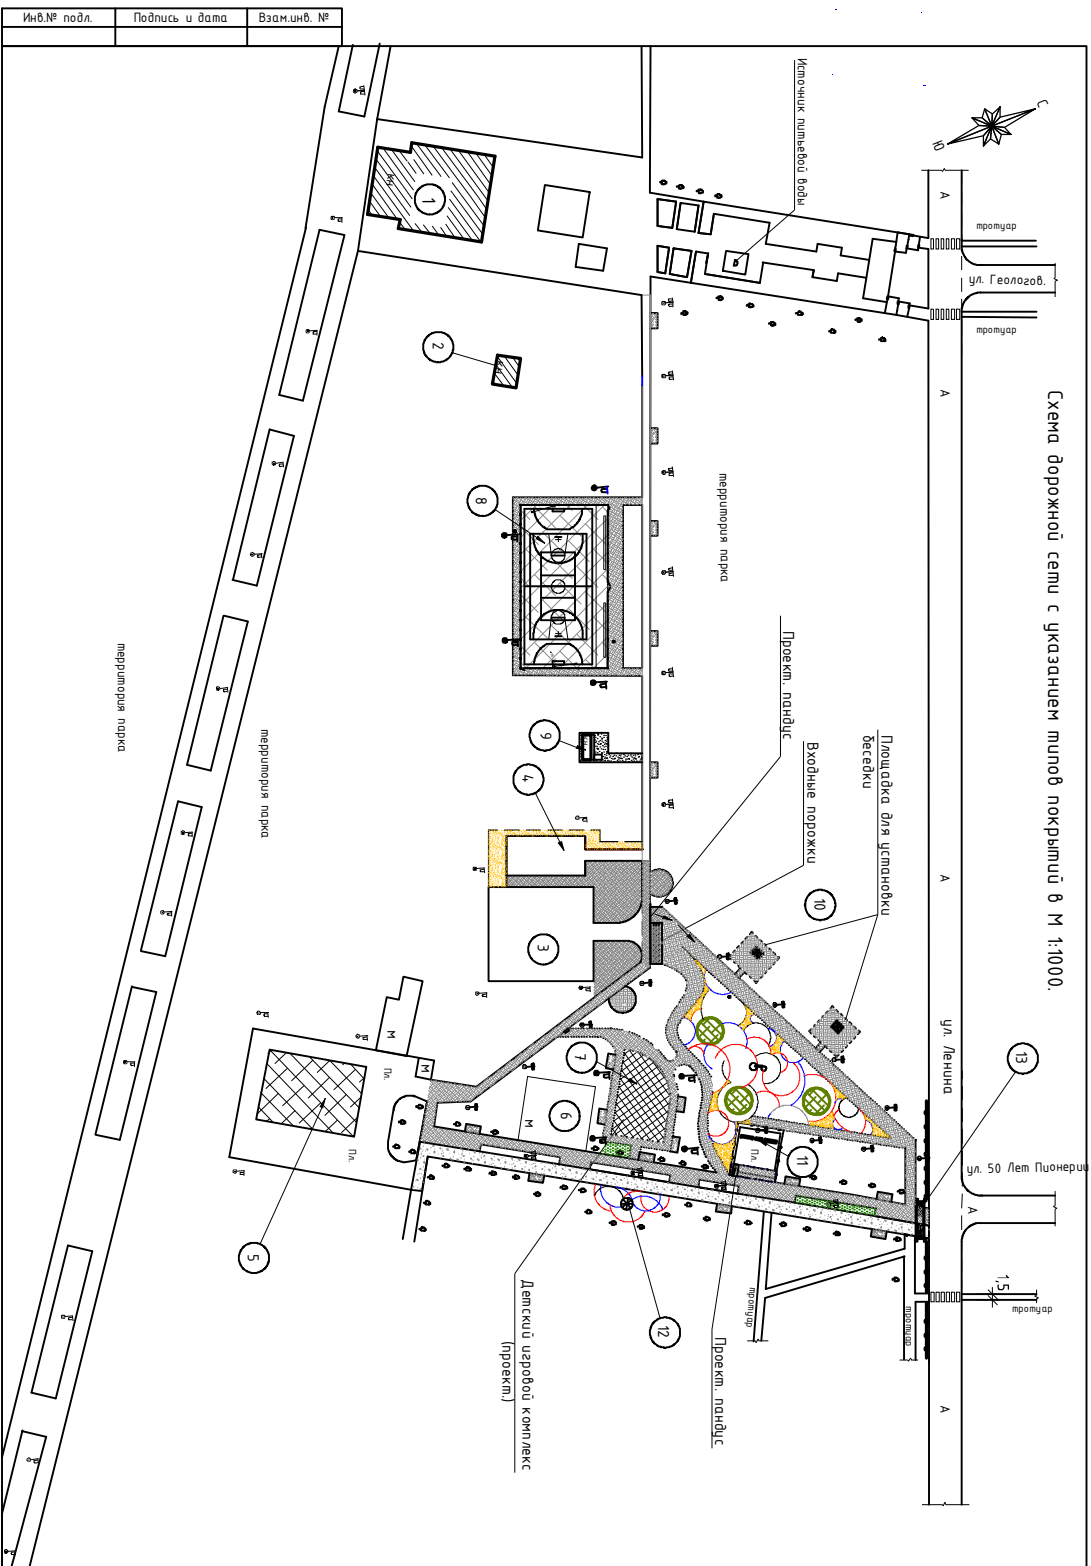
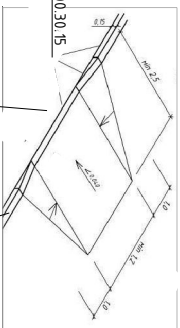
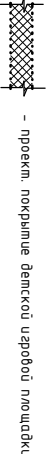
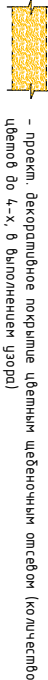
 
 


 

Дешасть устройства пониженного борта.
в местах пересечения проездов и тротуарных дорожек

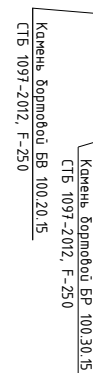

Условные обозначения.

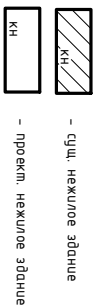

Экспликация зданий и сооружений.		
Поз.	Наименование	Примечание
1	Летний кинотеатр "ТИР"	Существ.
2	Насосная д/фонтана	Существ.
3	Скелет комплекс	Существ.
4	Спортивная площадка	Существ.
5	Детская игровая площадка	Существ.
6	Детские кафе "В аистях и Сказки"	Существ.
7	Детская игровая площадка	Проект.
8	Комплексная спортивная площадка.	Проект.
9	Надворный туалет	Проект.
10	Площадка со скамейкой - арт. формой "Выдающиеся фигуры"	Проект.
11	Площадка с подземником "Жирюбли"	Существ.
12	Площадка с малой архитектурной формой "ШАР"	Проект.
13	Архитектурная композиция "Арка глвного входа"	Проект.

1. Данный лист разрабóтан в масштабе 1:1000. Все размеры даны в метрах

Данный лист см. совместно с л. ПЗУ

2. При разработке на местности тротуарных дорожек возможна корректировка параметров проектируемых и реконструируемых покрытий с учетом особенностей рельефа.

		06. 21 - 36		ПЗУ	
