


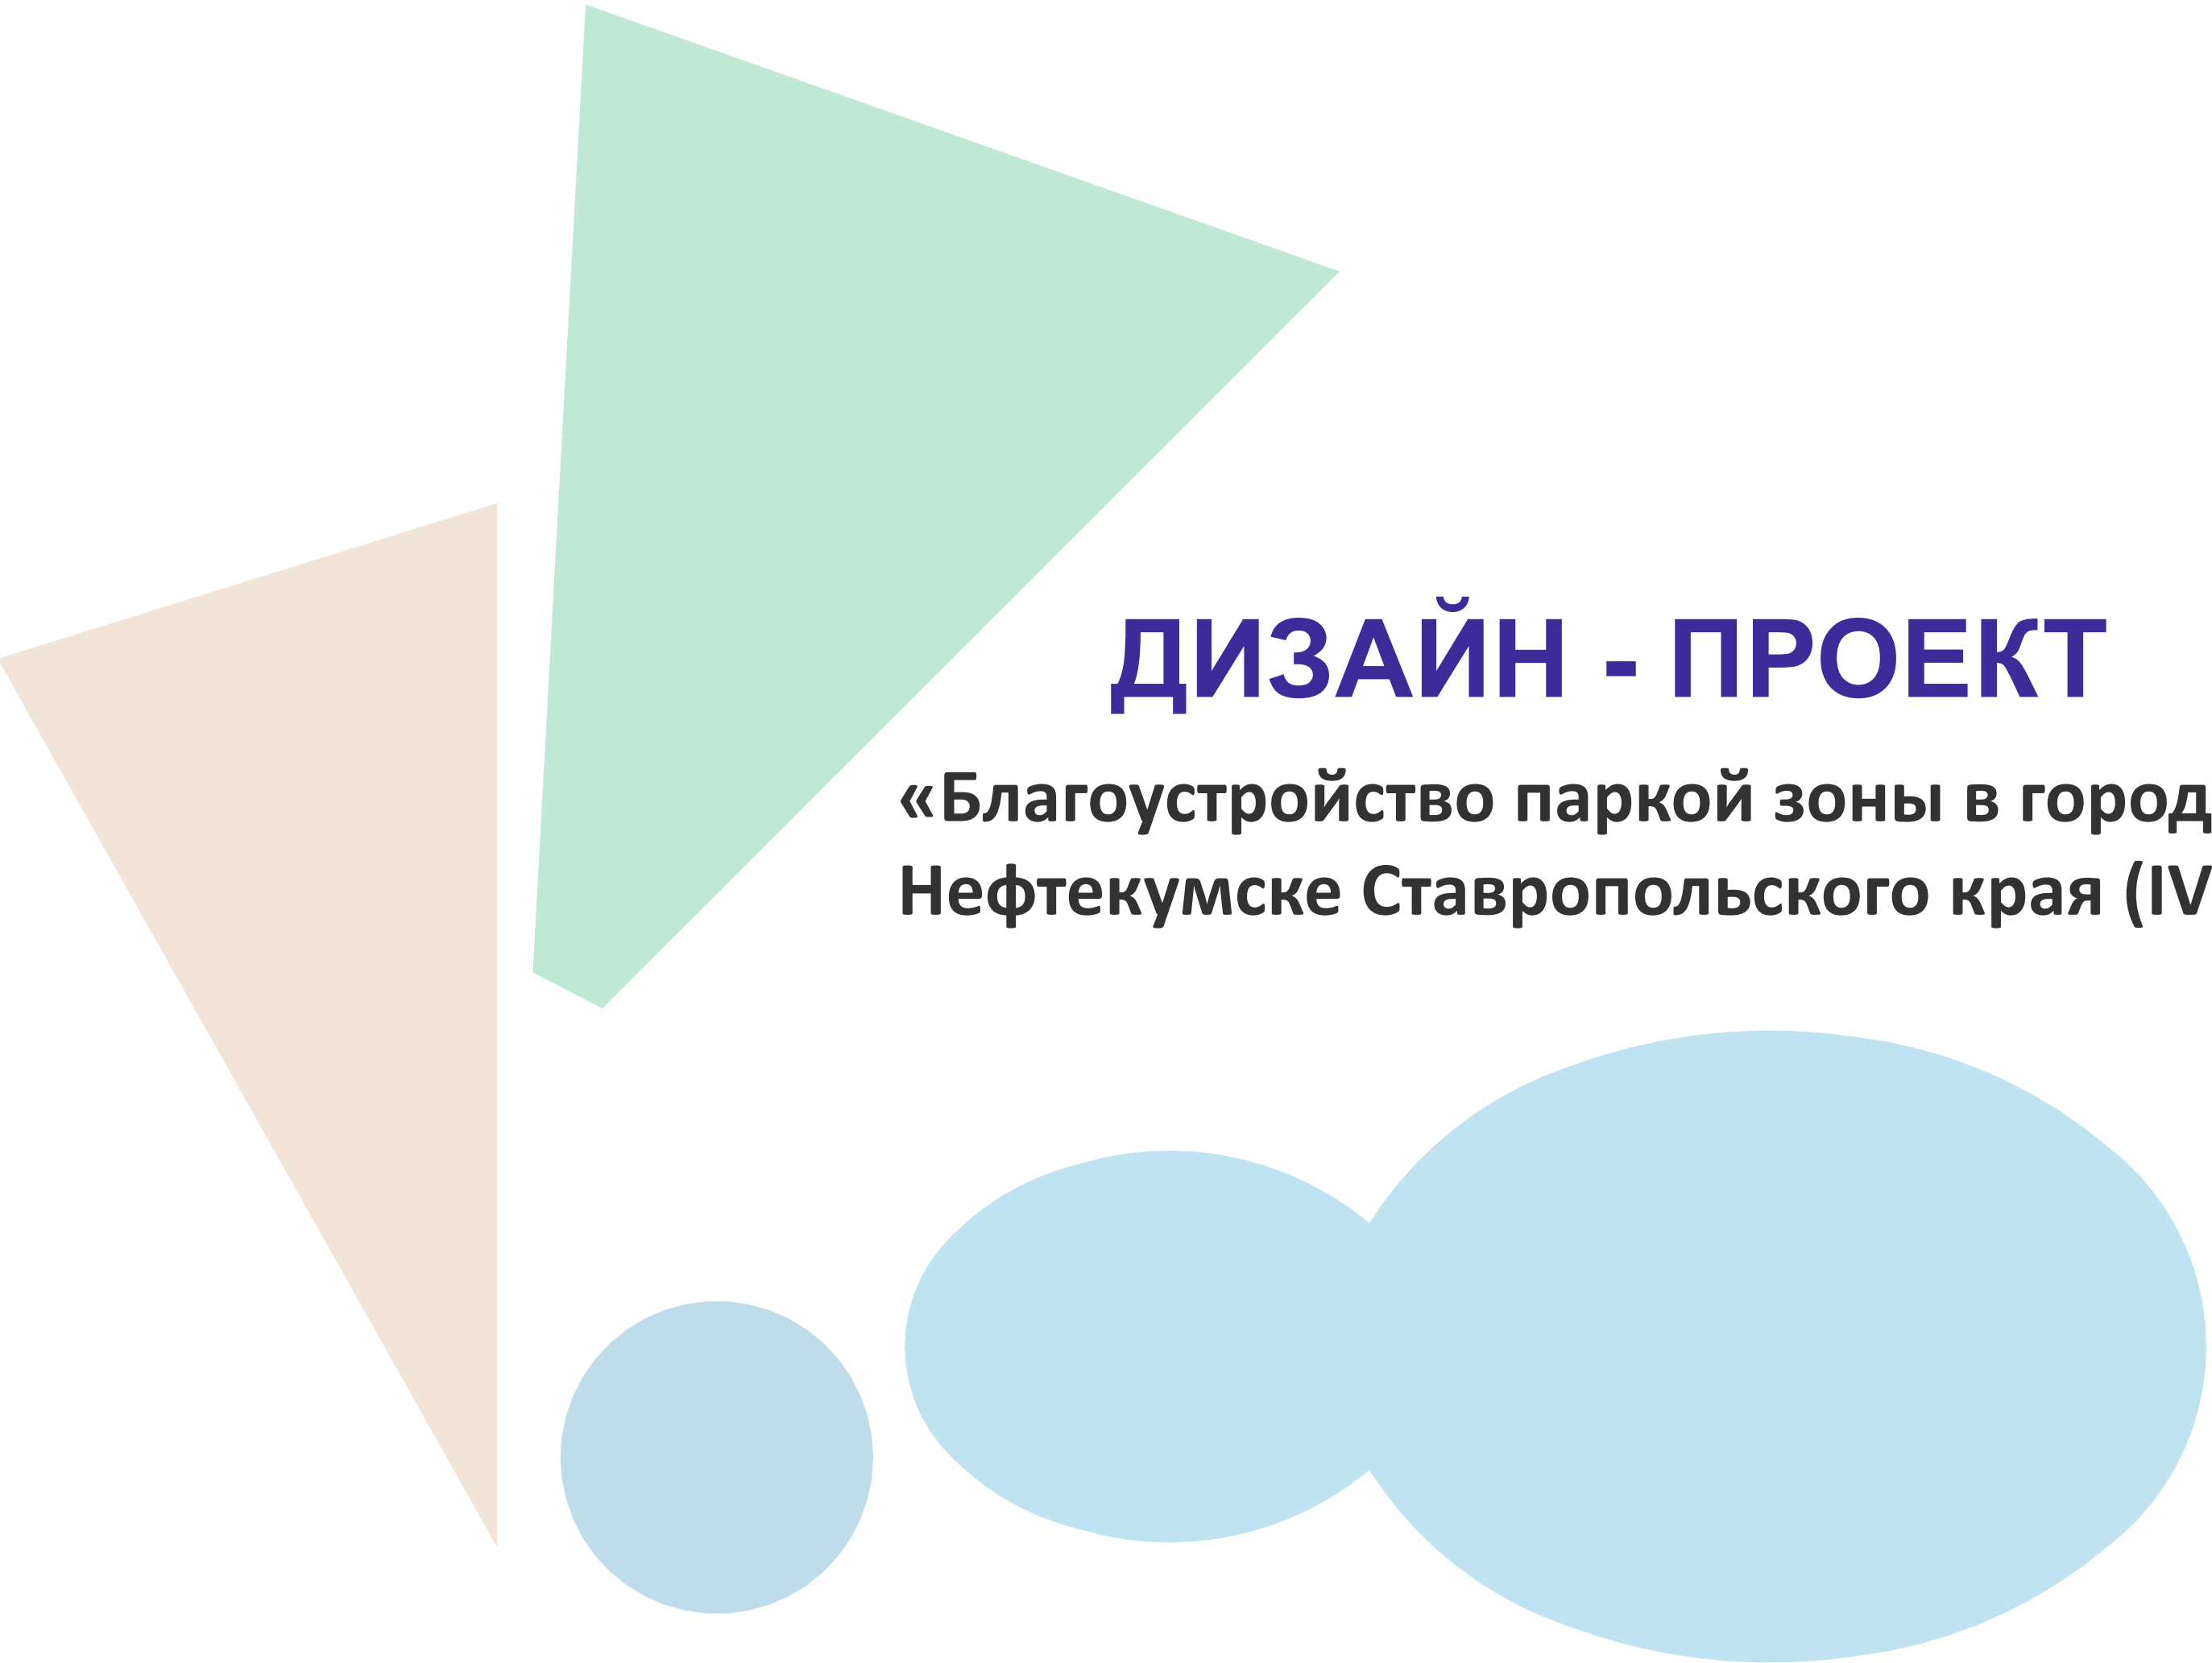

ДИЗАЙН - ПРОЕКТ

**«Благоустройство парковой зоны в городе
Нефтекумске Ставропольского края (IV)»**


"СИТУАЦИОННЫЙ ПЛАН УЧАСТКА И ТЕРРИТОРИЙ ПРИМЫКАЮЩИХ КВАРТАЛОВ



"СИТУАЦИОННЫЙ ПЛАН УЧАСТКА И ТЕРРИТОРИЙ ПРИМЫКАЮЩИХ КВАРТАЛОВ ВИД СО СПУТНИКА




Утверждаю:
Заместитель начальника управления—
начальник отдела жилищно— коммунальных
услуг и жилищно— коммунального фонда
управления жилищно— коммунального
хозяйства администрации Невтекумского
муниципального округа Ставропольского края
И.Л. Кондакова

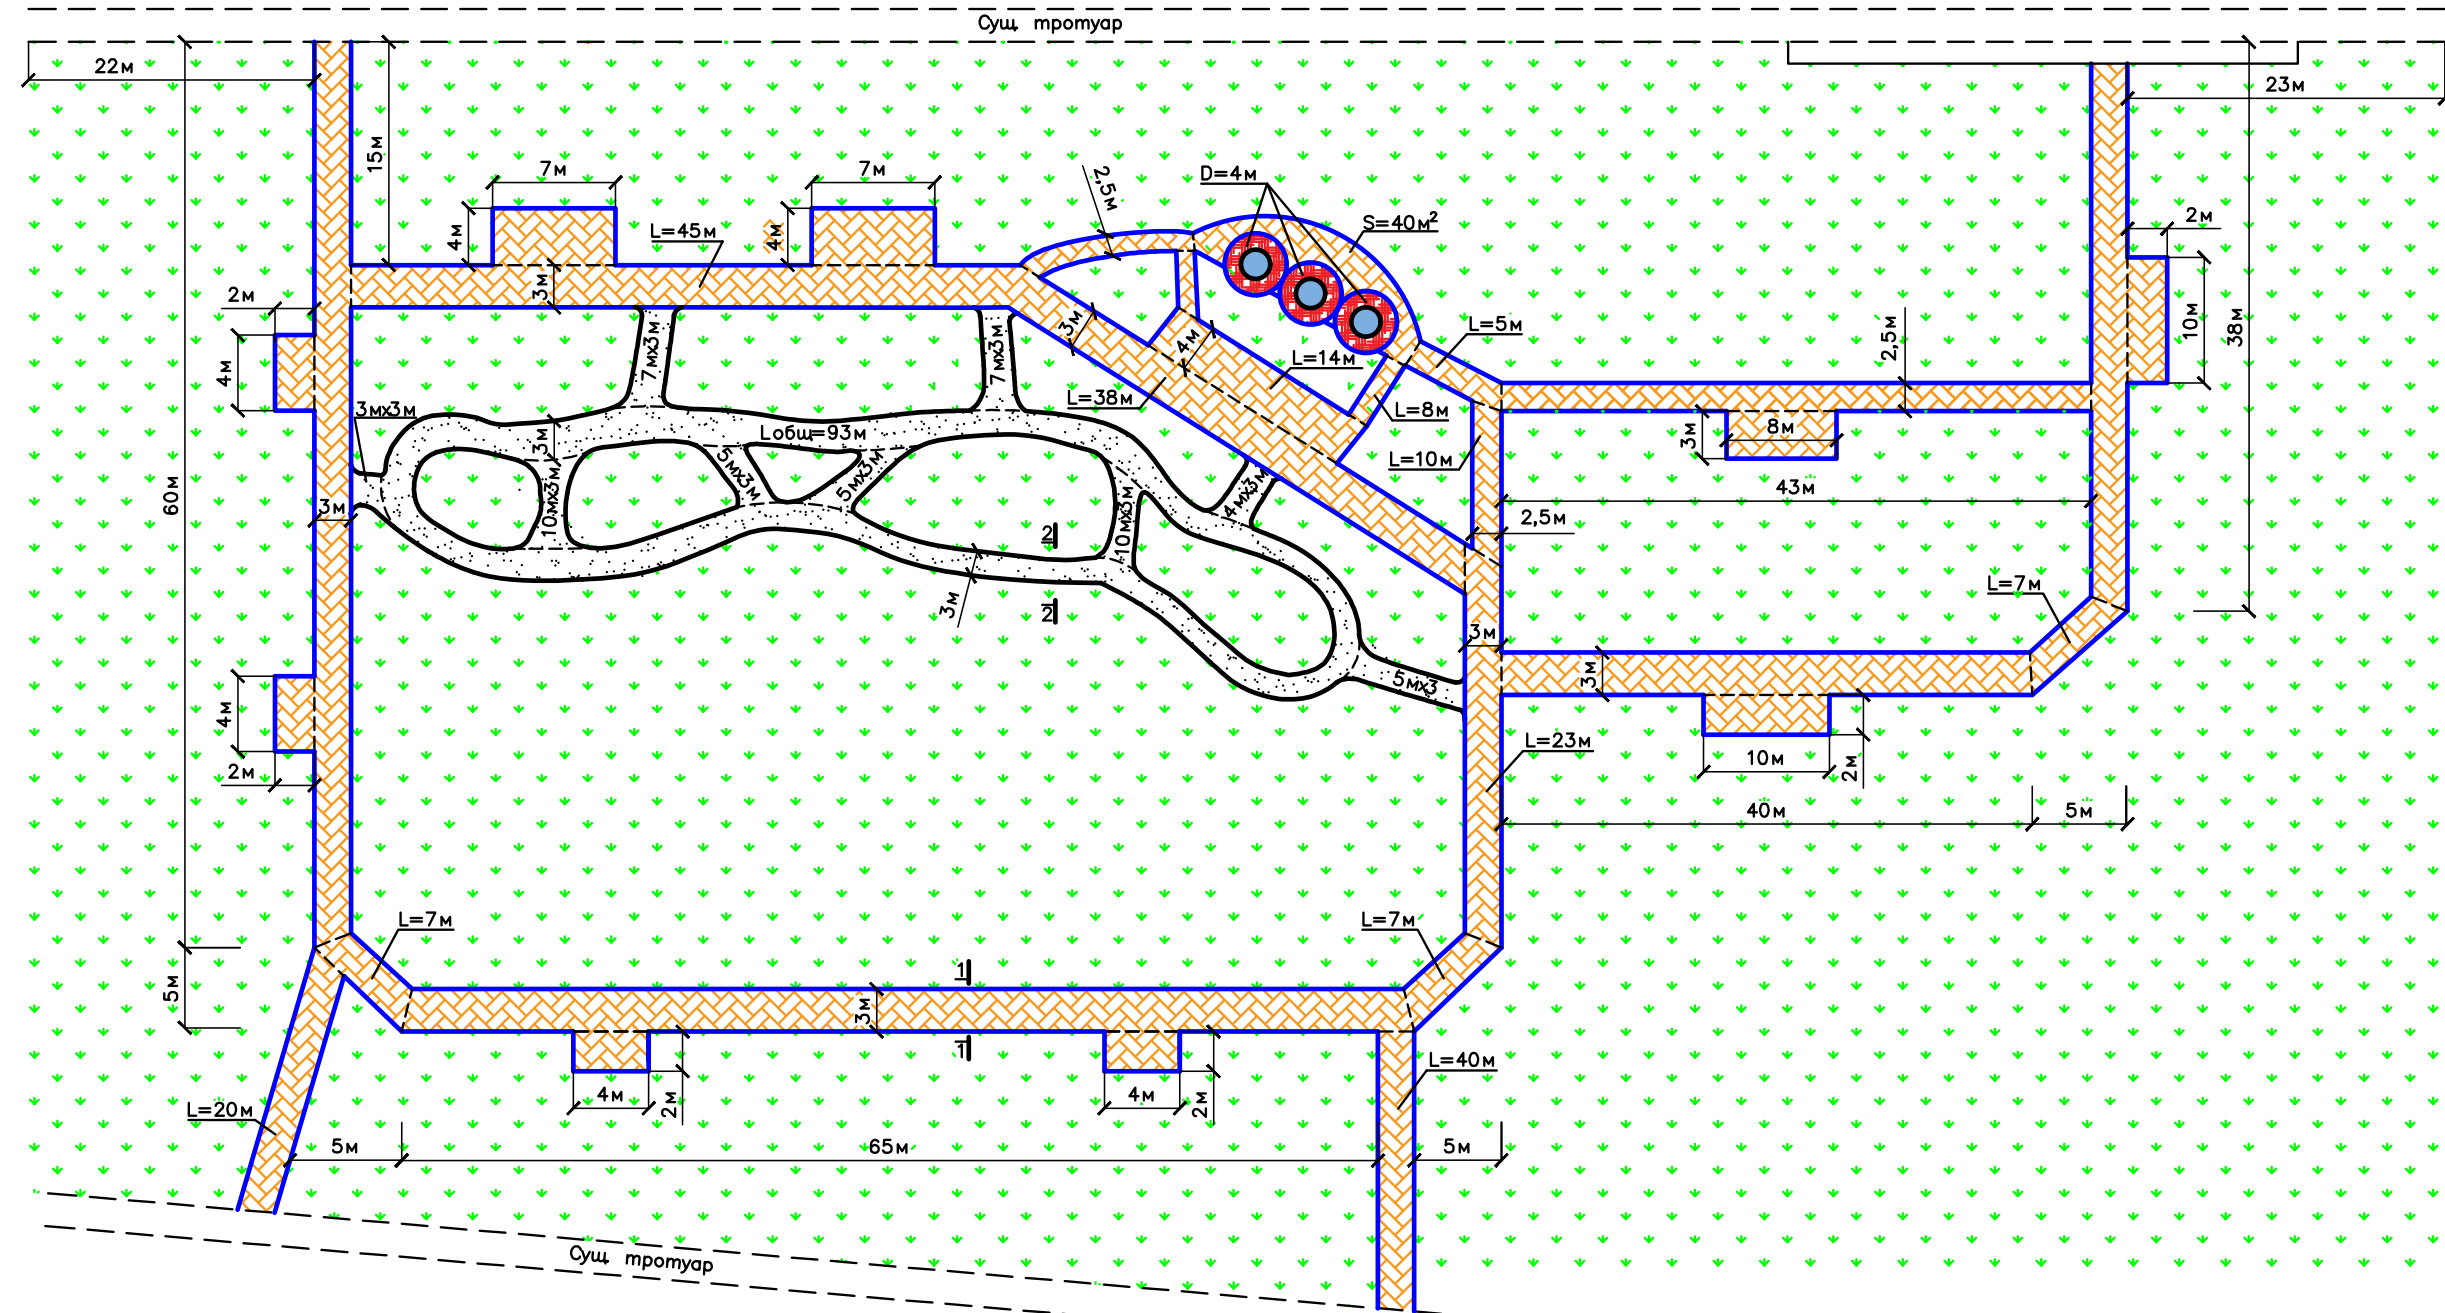

- Тротуар
- Асфальтобетонное покрытие памп-трека для велосипедистов
- Резиновое покрытие
- БР 100.20.8
- Батум d=1800

Изм	Лист	№ докум.	Погн.	Дата	«Благоустройство паркой зоны в городе Нертекумске Ставропольского края (IV этап)»	Лист: 1	Листов: 7
Разраб.	А.А. Демченко						
Проверил	А.Г. Бабашев						
Н. Контроль	А.Г. Бабашев						
					Исполнительная схема	ООО "Стройдорконтроль"	
Заказчик	И.Л. Кондакова						

Утверждаю:
Заместитель начальника управления—
начальник отдела жилищно— коммунальных
услуг и жилищно— коммунального фонда
управления жилищно— коммунального
хозяйства администрации Нefтекумского
муниципального округа Ставропольского края
_____ И.Л. Кондакова

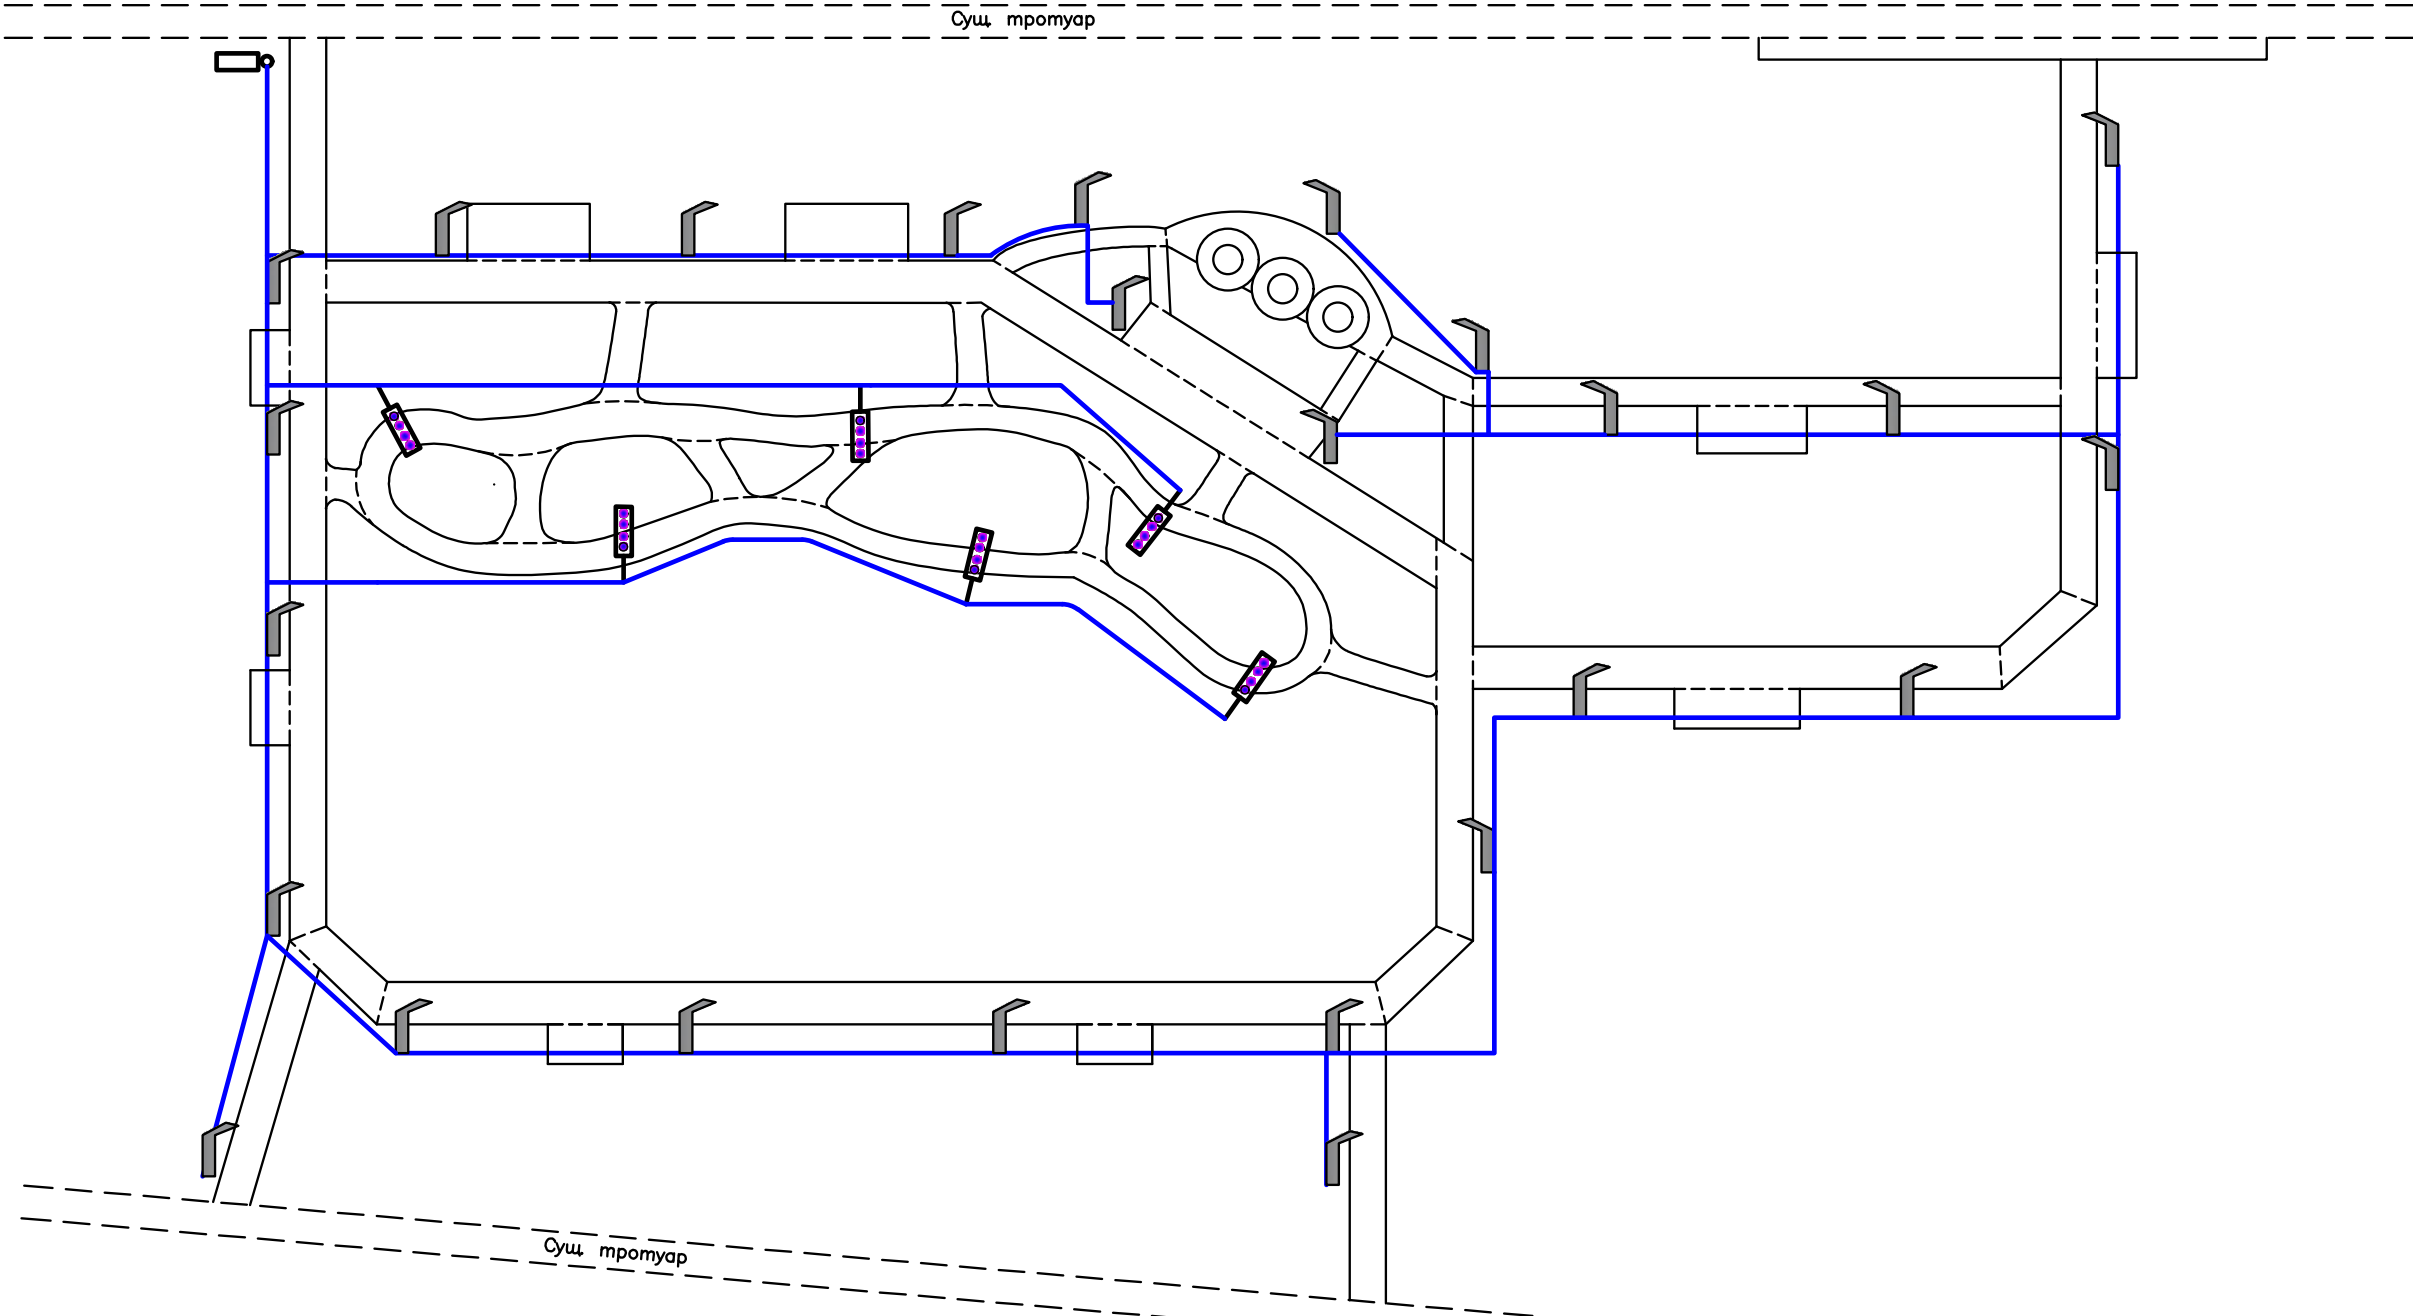


- Точка подключения
- Светильник с боковой подсветкой Интеграл
- Светильник светодиодный
- Кабель силовой с медными жилами ВВГнг(А) 3х1,5ок(N, PE)–660

Инв. № подл.	Взам. инв. №
Попр. и дата	

Изм	Лист	№ докум.	Погн.	Дата	«Благоустройство паркой зоны в городе Нефтекумске Ставропольского края (IV этап)»	Лист: 2	Листов: 7
Разраб.	А.А. Демченко						
Проверил	А.Г. Бабашев						
Н. Контроль	А.Г. Бабашев						
					Схема освещения	ООО "Стройдорконтроль"	
Заказчик	И.Л. Кондакова						

Утверждаю:
Заместитель начальника управления—
начальник отдела жилищно-коммунальных
услуг и жилищно-коммунального фонда
управления жилищно-коммунального
хозяйства администрации Нфтекумского
муниципального округа Ставропольского края
_____ И.Л. Кондакова

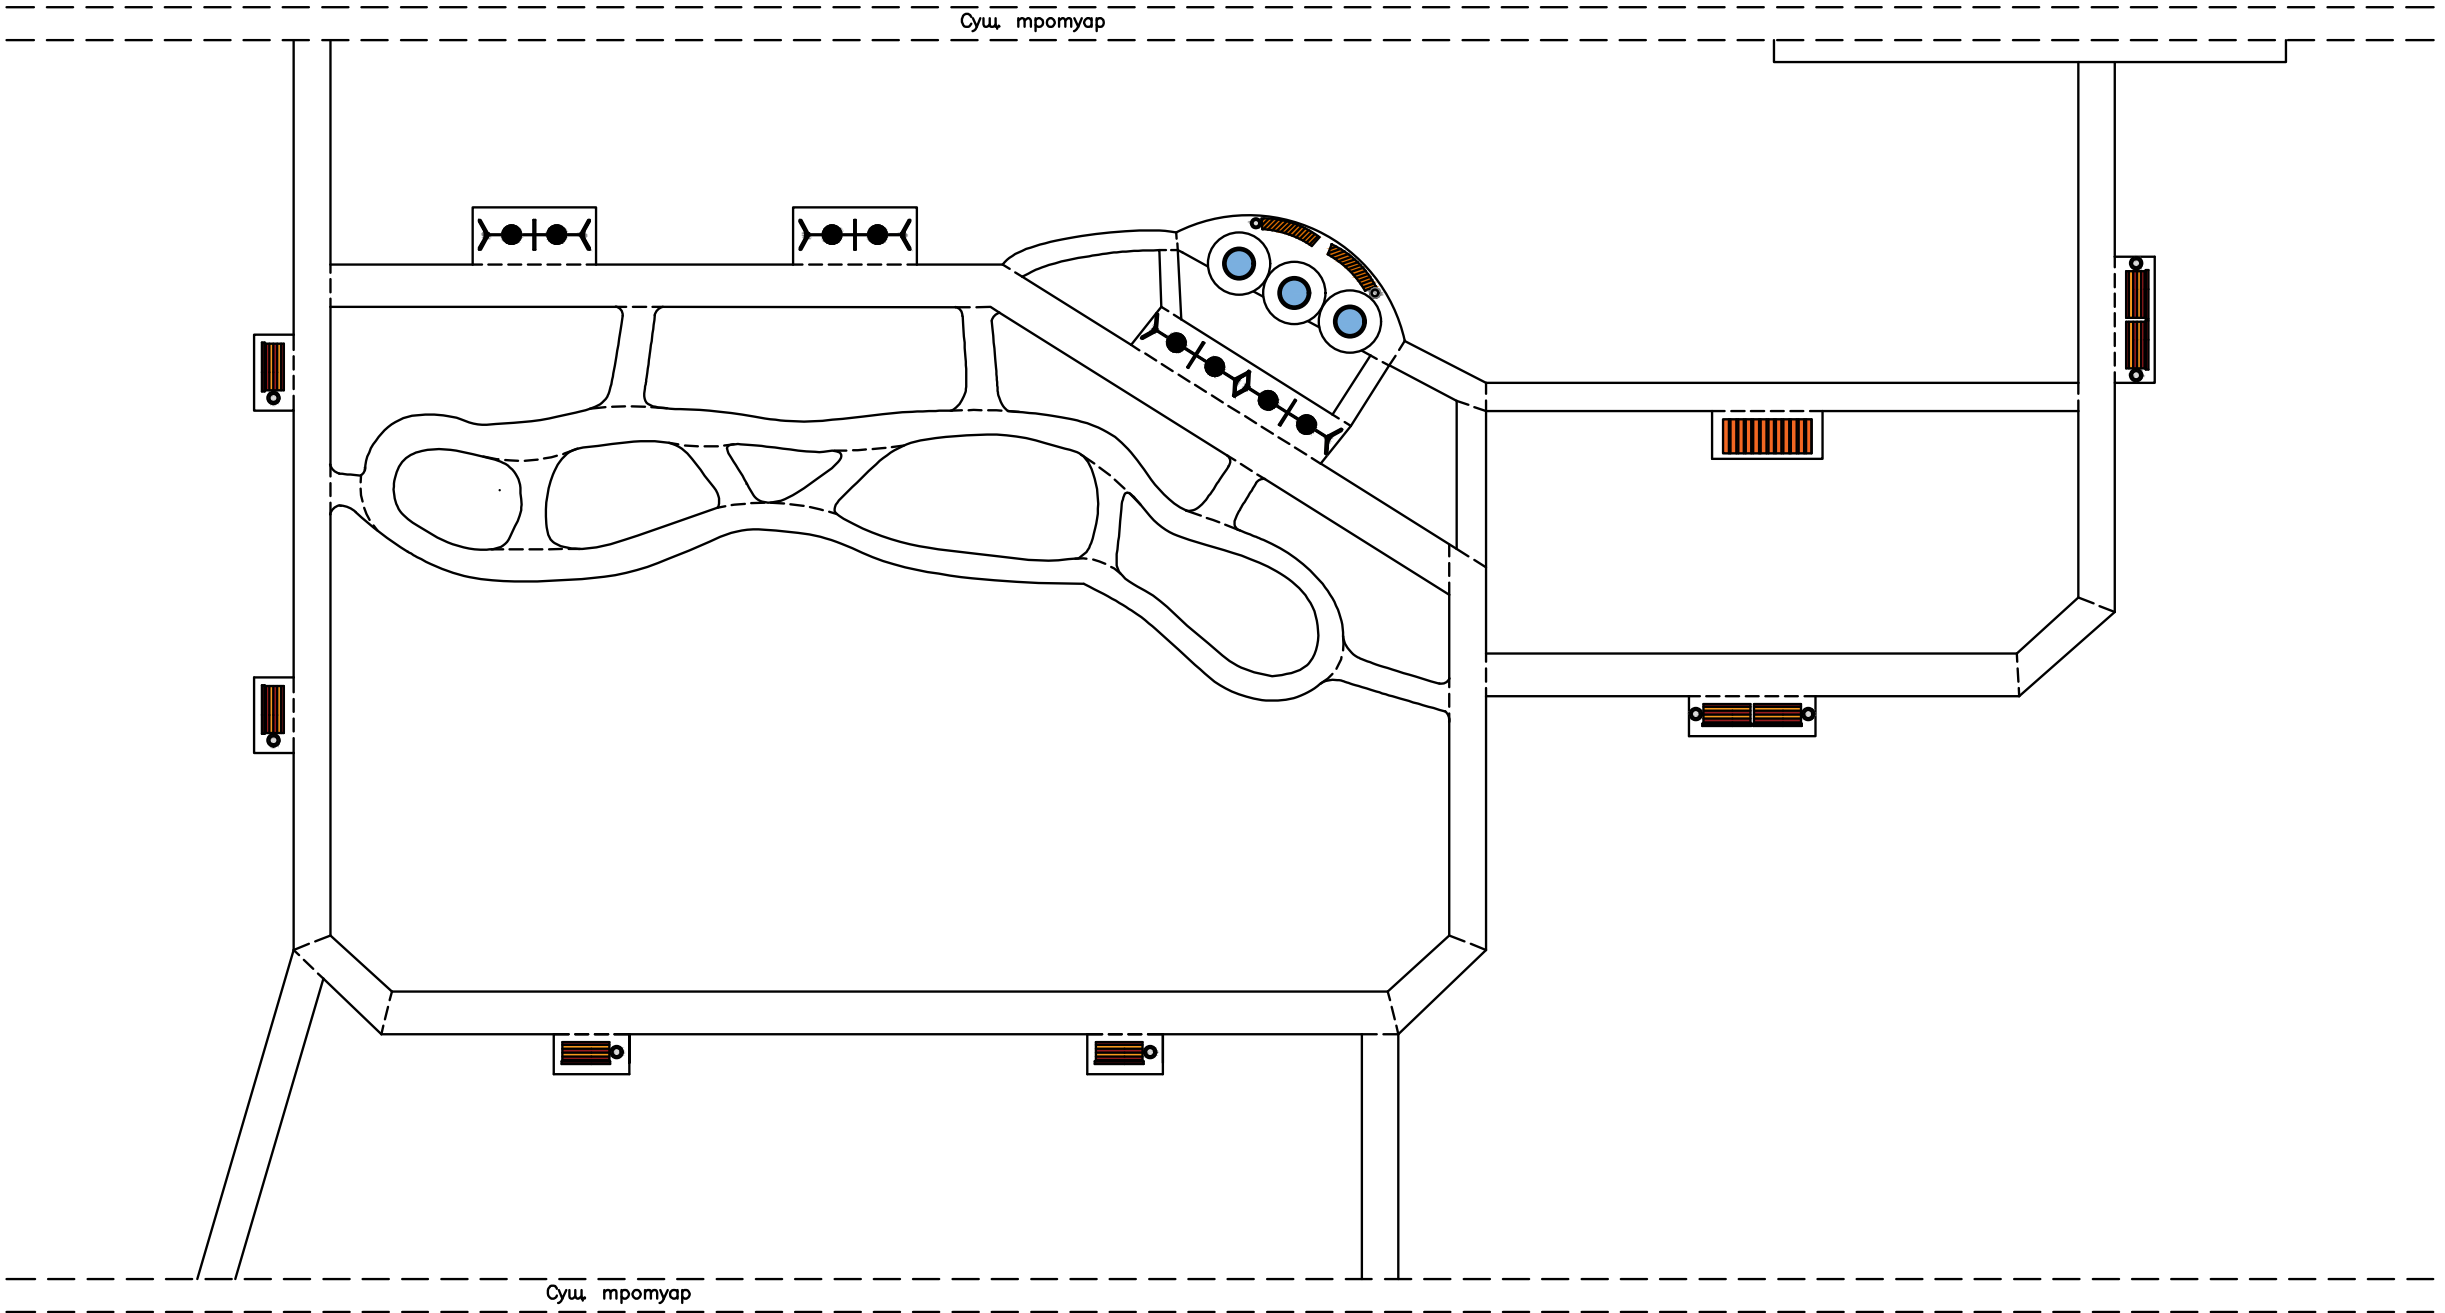

- Скамья парковая тип 17 "Новая волна"
- Качели двойные "Гнездо"
- Батут d=1800
- Лавочка "Дуга"
- Урна, ДПК
- Качели парковые двойные с навесом, ДПК

Изм	Лист	№ докум.	Подп.	Дата	«Благоустройство паркой зоны в городе Невтекумске Ставропольского края (IV этап)»	Лист: 3	Листов: 7
Разраб.	А.А. Демченко						
Проверил	А.Г. Бабашев						
Н. Контроль	А.Г. Бабашев						
					Схема МАФ	ООО "Стройгорконтроль"	
Заказчик	И.Л. Кондакова						


Инв.№ подл.	Подпись и дата	Лист

«Благоустройство парковой зоны в городе Невтекумске
Ставропольского края (IV этап)»

Утверждаю:
Заместитель начальника управления—
начальник отдела жилищно— коммунальных
услуг и жилищно— коммунального фонда
управления жилищно— коммунального
хозяйства администрации Невтекумского
муниципального округа Ставропольского края

_____ И.Л. Кондакова

Схема велосипедной дорожки

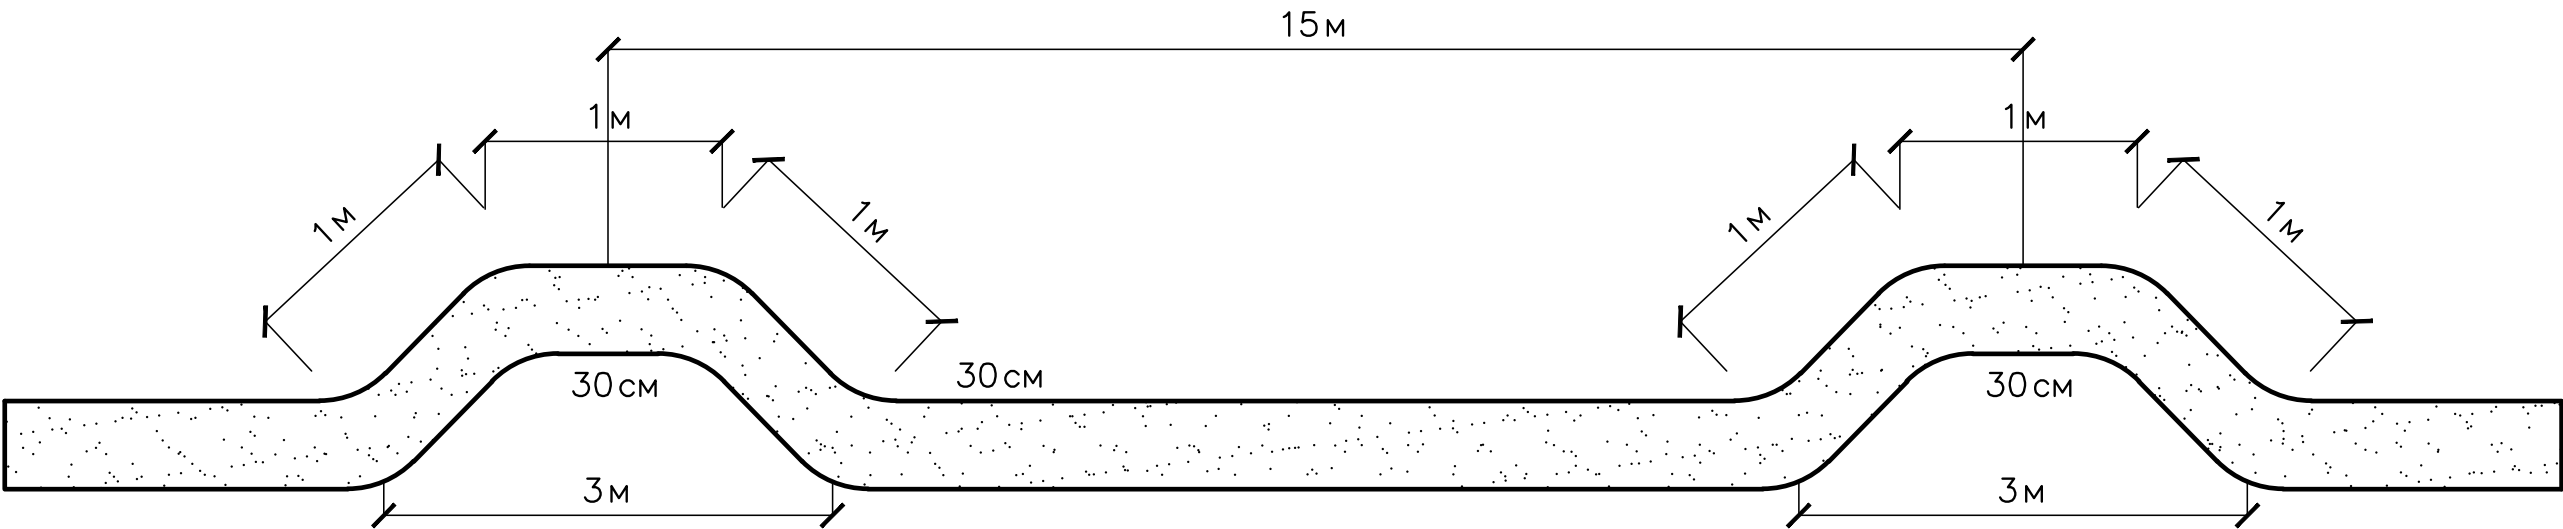

 — Асфальтобетонное покрытие
велосипедной дорожки

Начальник отдела экологии и благоустройства управления жилищно— коммунального
хозяйства администрации Невтекумского муниципального округа Ставропольского края

Э.Р. Снисарь

Заместитель генерального директора
— главный инженер ООО «Стройгорконтроль»


А.Г. Бабашев

Исполнитель				

Инв.№ подл.	Подпись и дата	Лист

«Благоустройство парковой зоны в городе Невтекумске
Ставропольского края (IV этап)»

Конструкция тротуара
Разрез 1-1

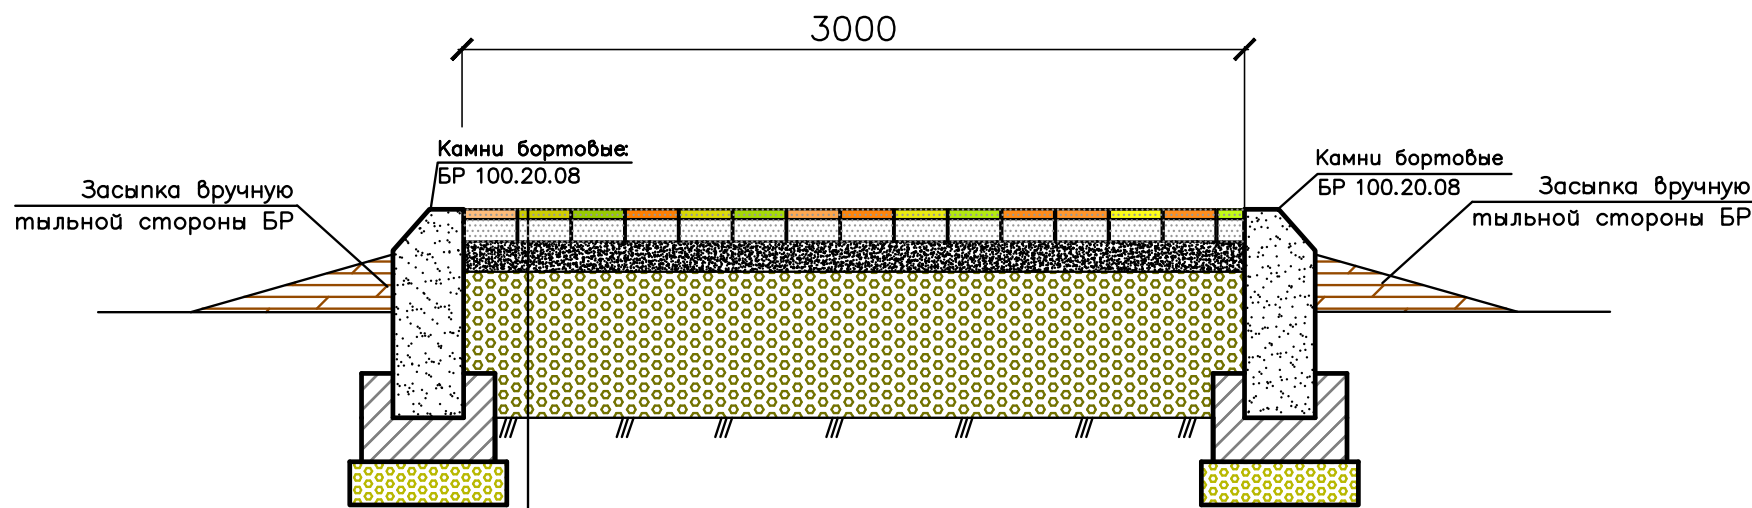

Существующая дорожная одежда


Устройство выравнивающего слоя основания из ПГС фр. 0-40 (150 м3 на 1000 м2 (в плотном теле))
(ГОСТ 25607-2009)

Устройство оснований толщиной 5 см под тротуары из отсева марки 600, зерна до 10 мм

Брусчатка Новый город (300*200*60; 200*200*60; 100*200*60) серая, белая, черная

Утверждаю:
Заместитель начальника управления—
начальник отдела жилищно-коммунальных
услуг и жилищно-коммунального фонда
управления жилищно-коммунального
хозяйства администрации Невтекумского
муниципального округа Ставропольского края
И.Л. Кондакова

Узел бортового камня БР 100.20.8

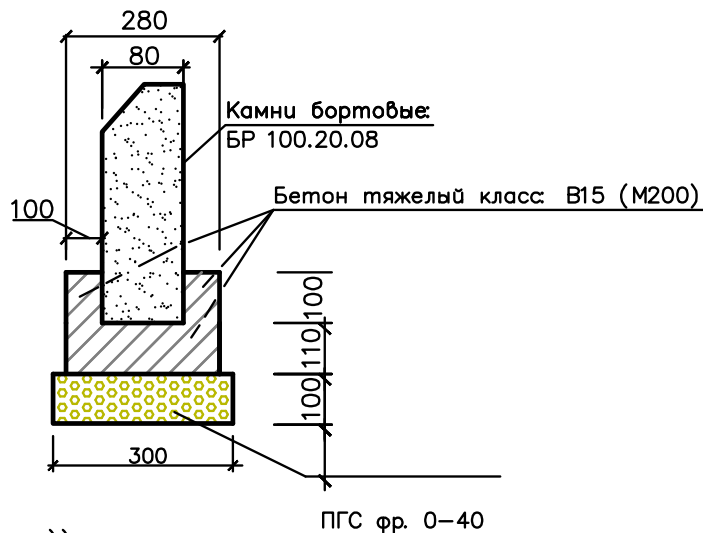

Начальник отдела экологии и благоустройства управления жилищно-коммунального
хозяйства администрации Невтекумского муниципального округа Ставропольского края

Заместитель генерального директора
— главный инженер ООО «Стройгорконтроль»

Э.Р. Снисарь


А.Г. Бабашев

Исполнитель					

Инв.№ подл.	Подпись и дата	Лист

«Благоустройство парковой зоны в городе Невтекумске
Ставропольского края (IV этап)»

Утверждаю:
Заместитель начальника управления—
начальник отдела жилищно— коммунальных
услуг и жилищно— коммунального фонда
управления жилищно— коммунального
хозяйства администрации Невтекумского
муниципального округа Ставропольского края
_____ И.Л. Кондакова

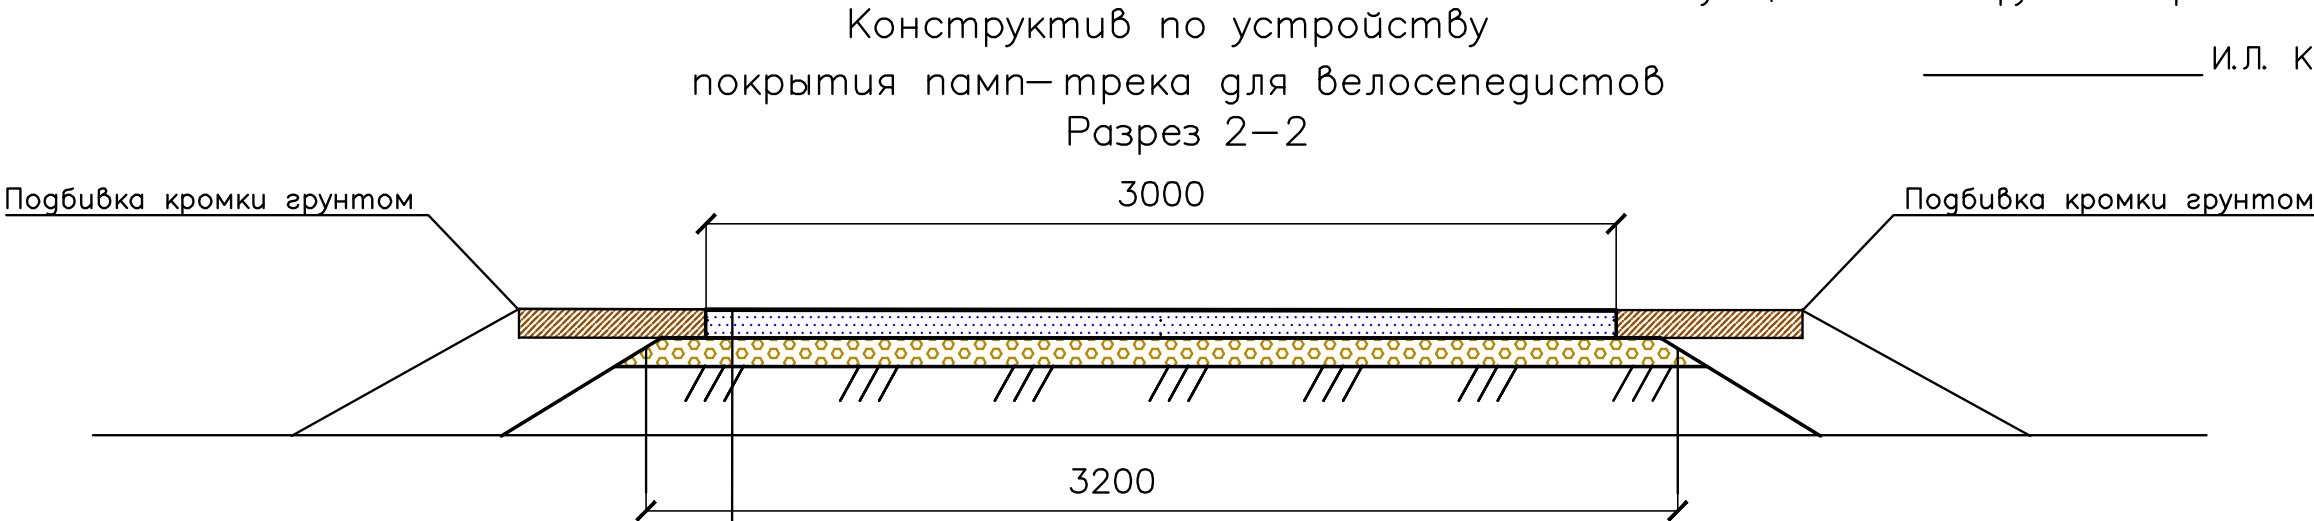

- Существующая дорожная одежда
- Устройство выравнивающего слоя из ПГС фр. 0—40 (130м3 на 1000м2 (в плотном теле)) (ГОСТ 25607—2009)
- Устройство покрытия из а/б смеси дорожной для верхнего слоя покрытия для дорог с облегченными условиями движения А5Вл толщиной 5см (с розливом битума БНД—60/90, БНД 90/130, 0,6 на м2)

Начальник отдела экологии и благоустройства управления жилищно— коммунального
хозяйства администрации Невтекумского муниципального округа Ставропольского края

Заместитель генерального директора
— главный инженер ООО «Стройдорконтроль»

Э.Р. Снисарь

А.Г. Бабашев

Исполнитель					


Инв.№ подл.	Погнись и гата	Лист

«Благоустройство паркой зоны в городе Нефтекумске
Ставропольского края (IV этап)»

Утверждаю:
Заместитель начальника управления—
начальник отдела жилищно— коммунальных
услуг и жилищно— коммунального фонда
управления жилищно— коммунального
хозяйства администрации Нефтекумского
муниципального округа Ставропольского края

И.Л. Кондакова

Конструктив покрытия вокруг бабатов

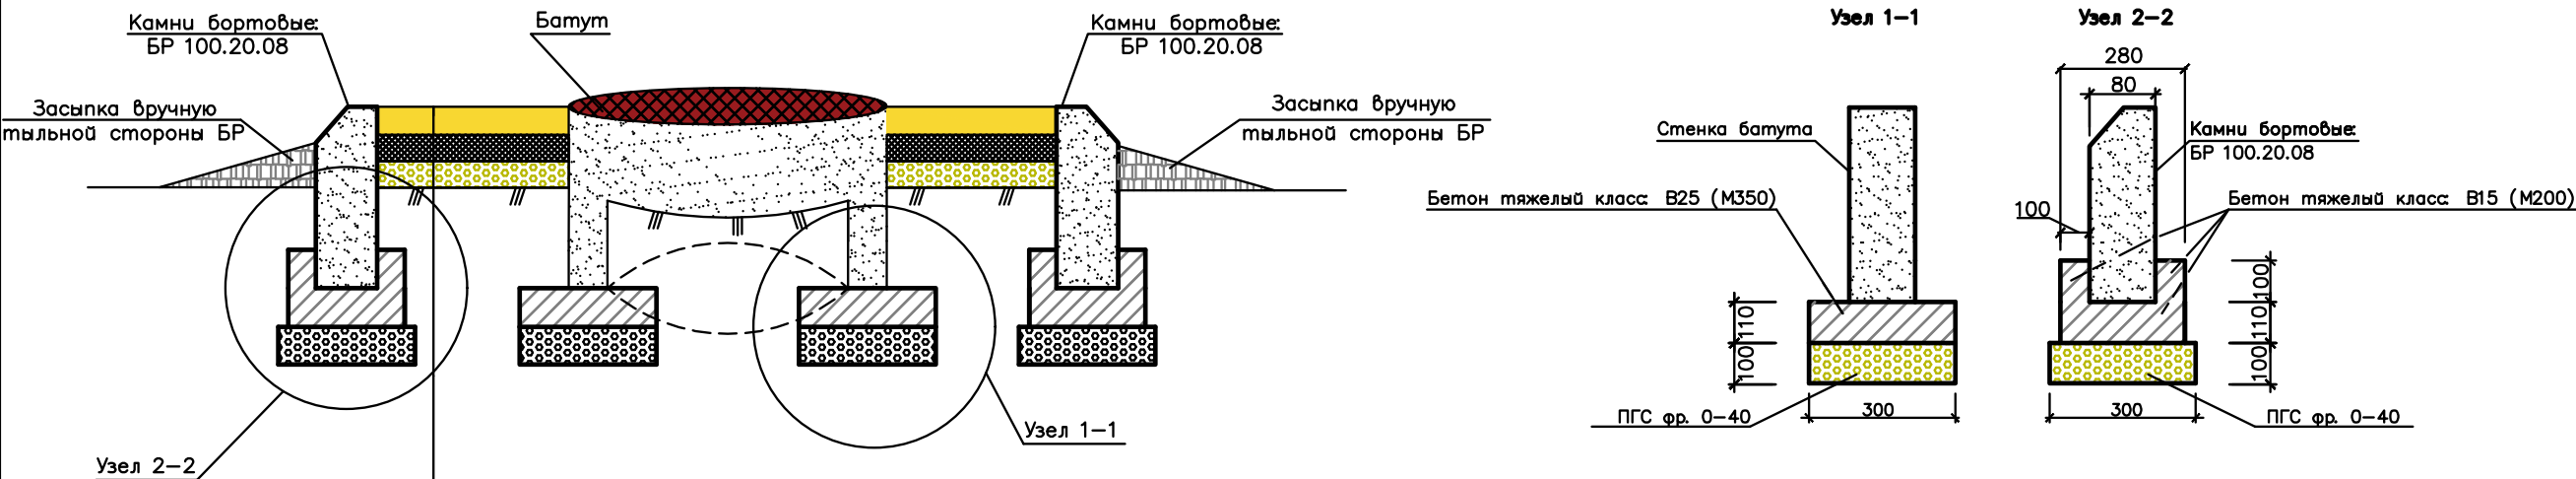

- Существующая дорожная одежда
- Устройство выравнивающего слоя основания из ПГС фр. 0-40 (100 м3 на 1000 м2 (в плотном теле)) (ГОСТ 25607-2009)
- Устройство пароизоляции из полиэтиленовой пленки, толщиной 0,5мм, в один слой насухо
- Армирование подстилающих слоев и набетонок (сетка диаметром 5,0 мм, 100х100 мм)
- Устройство бетонной подготовки В25 марки 350, толщиной 10 см
- Устройство наливного полиуретанового покрытия толщиной 4 мм: с пигментом (желтый)

Начальник отдела экологии и благоустройства управления жилищно— коммунального
хозяйства администрации Нефтекумского муниципального округа Ставропольского края

Э.Р. Снисарь

Заместитель генерального директора
— главный инженер ООО «Стройгорконтроль»

А.Г. Бабашев


Исполнитель					

ФОТОФИКСАЦИЯ СУЩЕСТВУЮЩЕГО СОСТОЯНИЯ ТЕРРИТОРИИ



ВИЗУАЛЬНЫЙ ОБРАЗ

"Средовые визуализации"

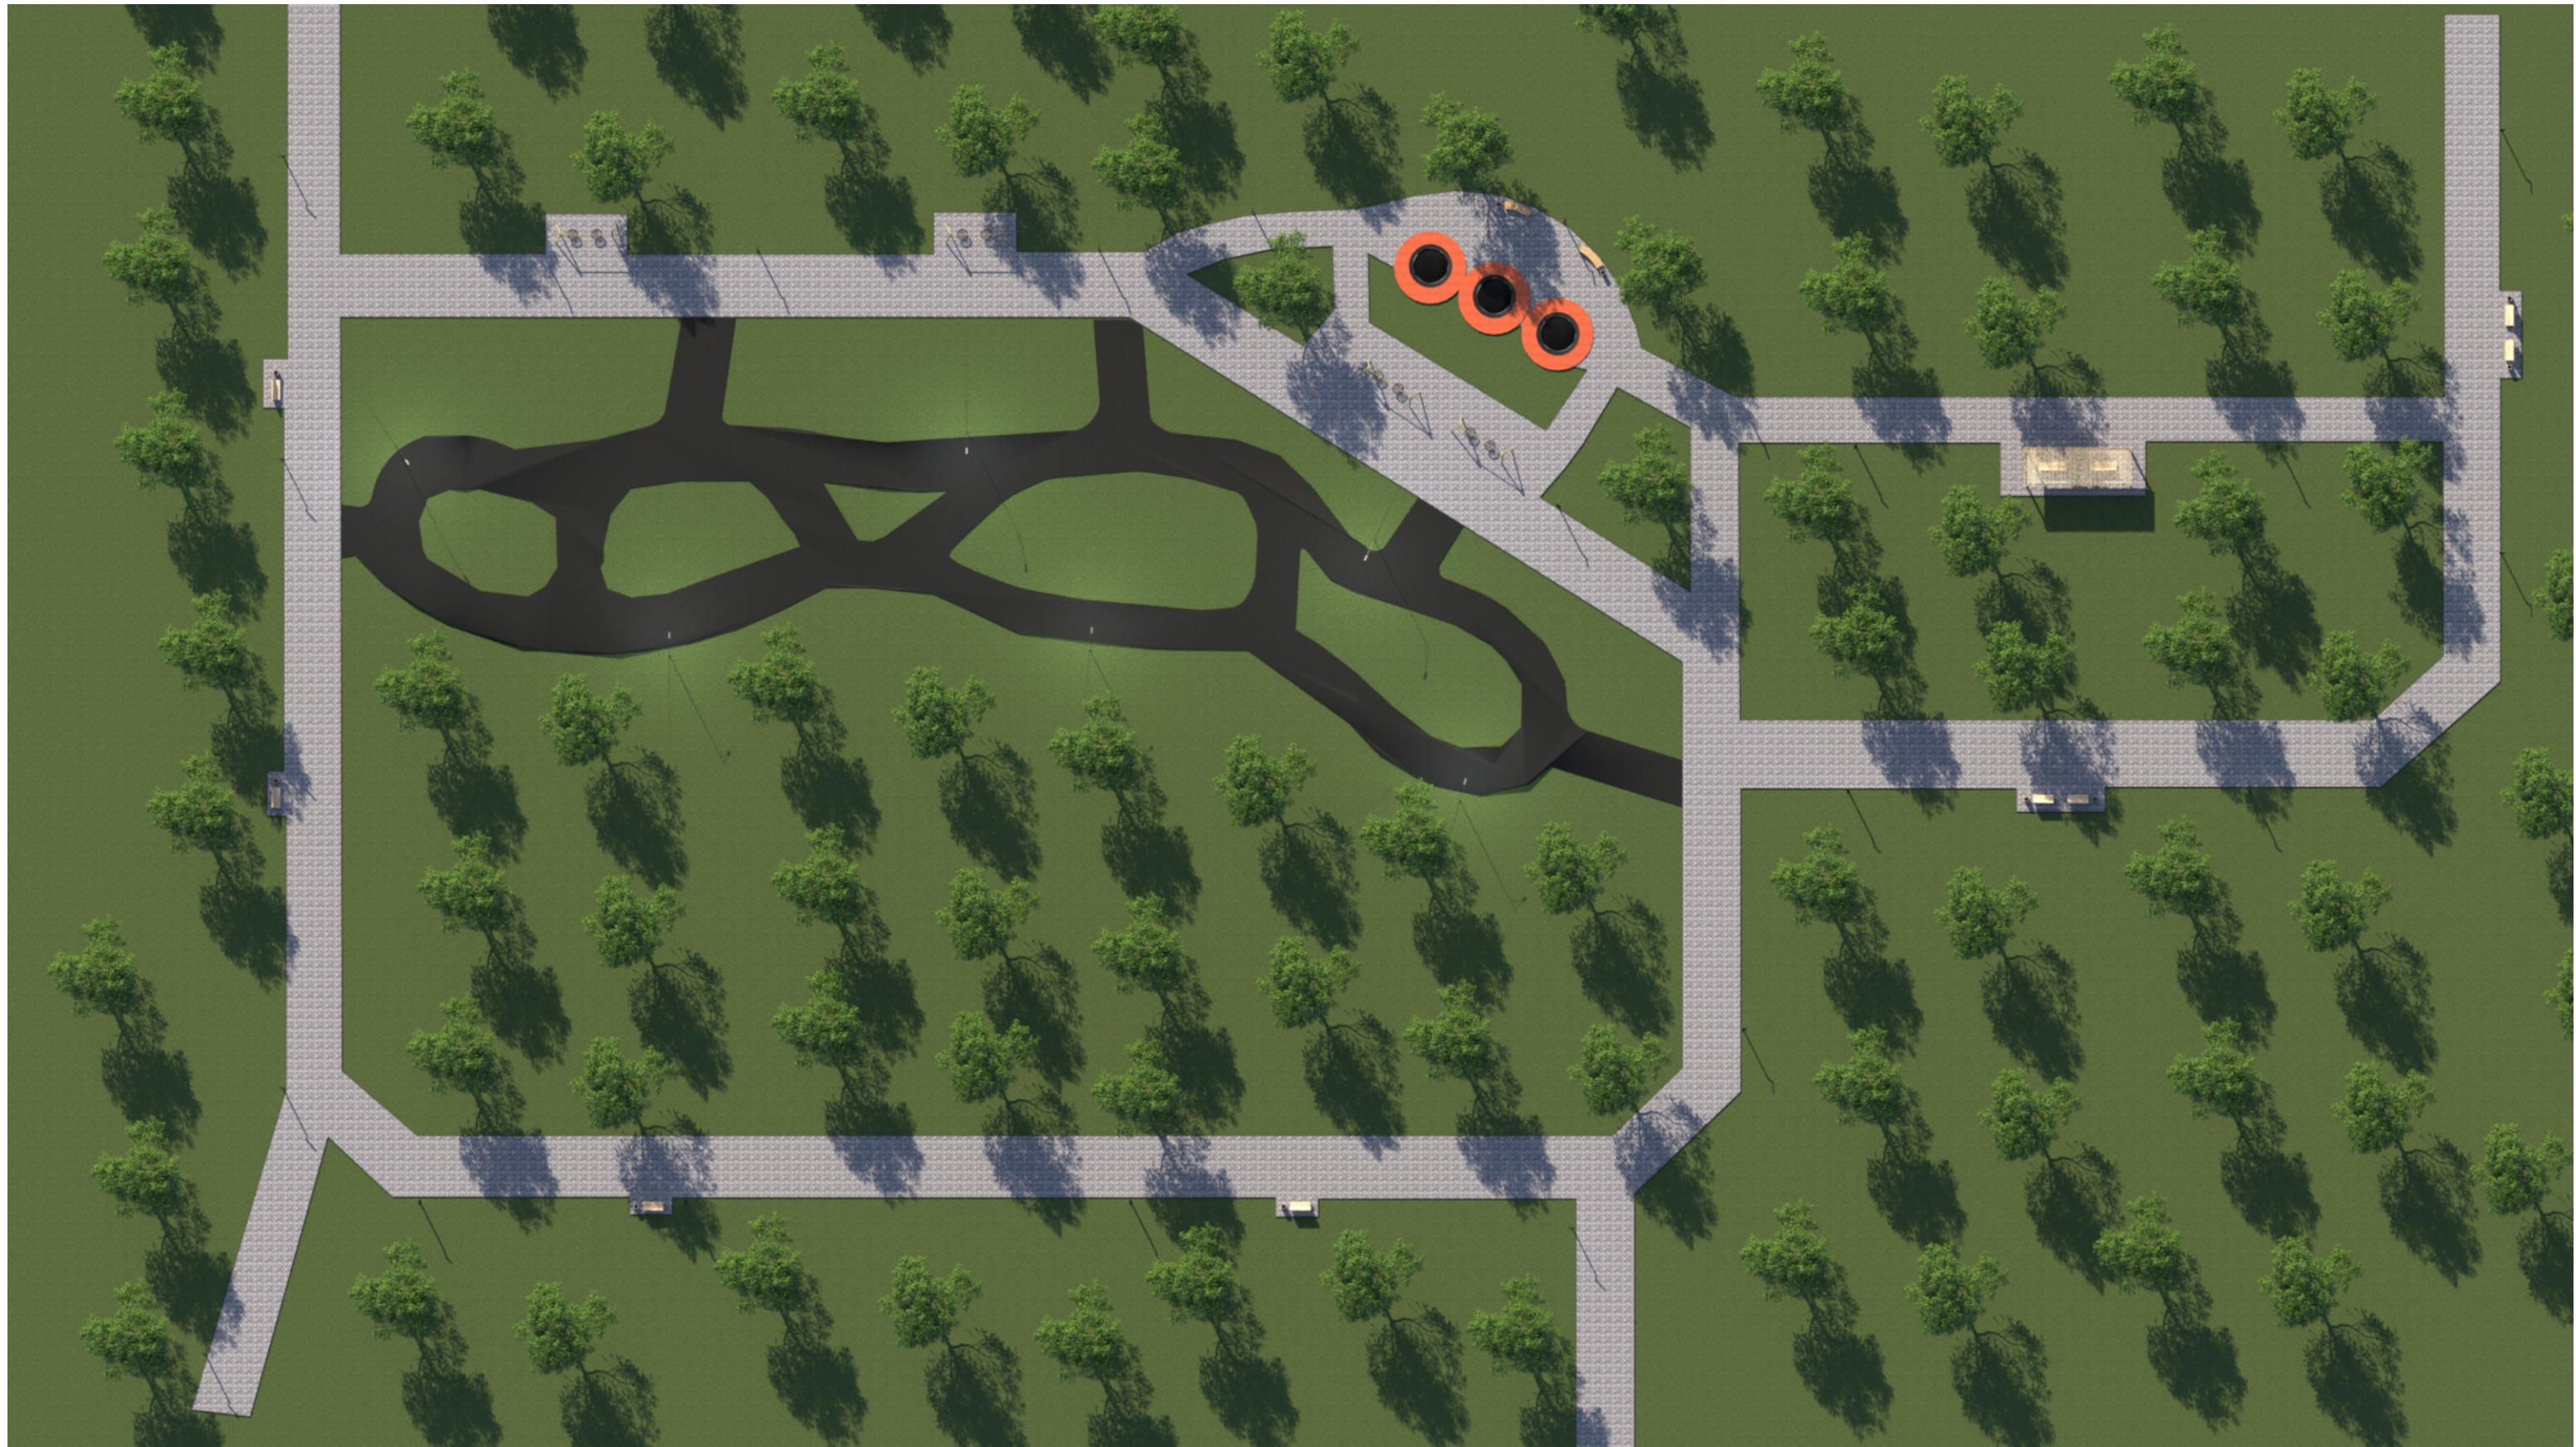


"Средовые визуализации"



"Средовые визуализации"




"Средовые визуализации"

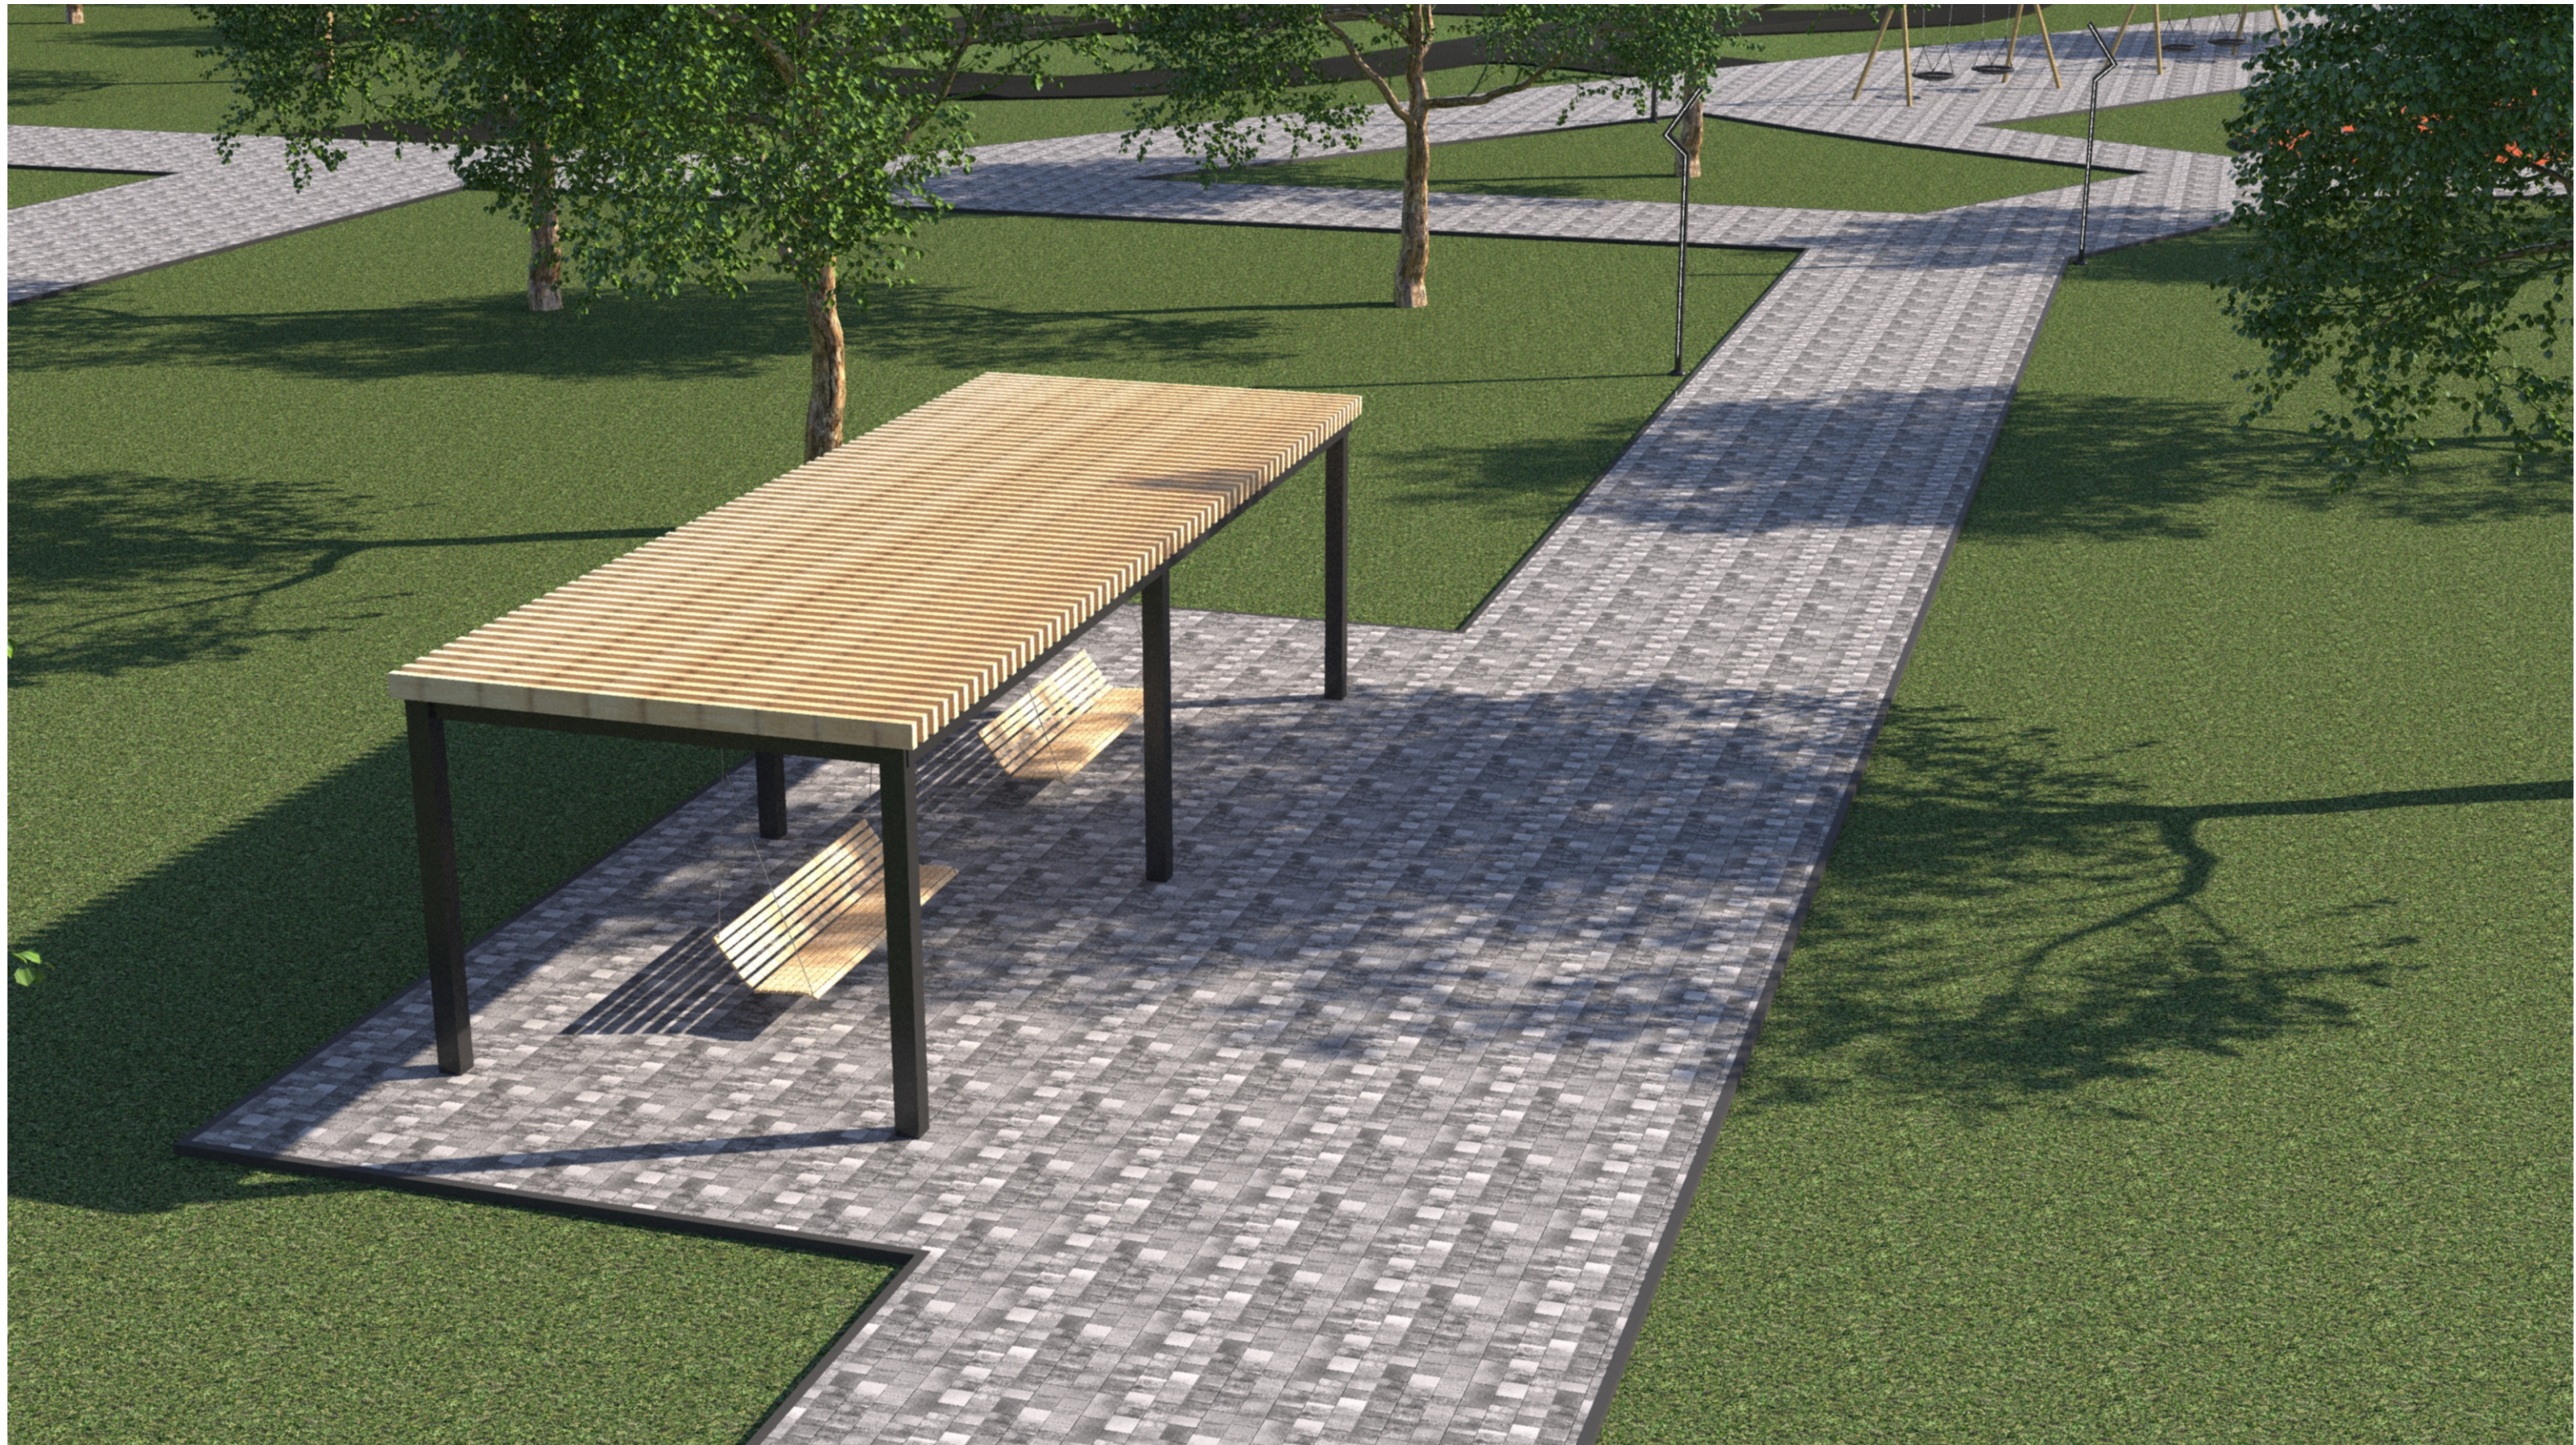

"Средовые визуализации"



"Средовые визуализации"

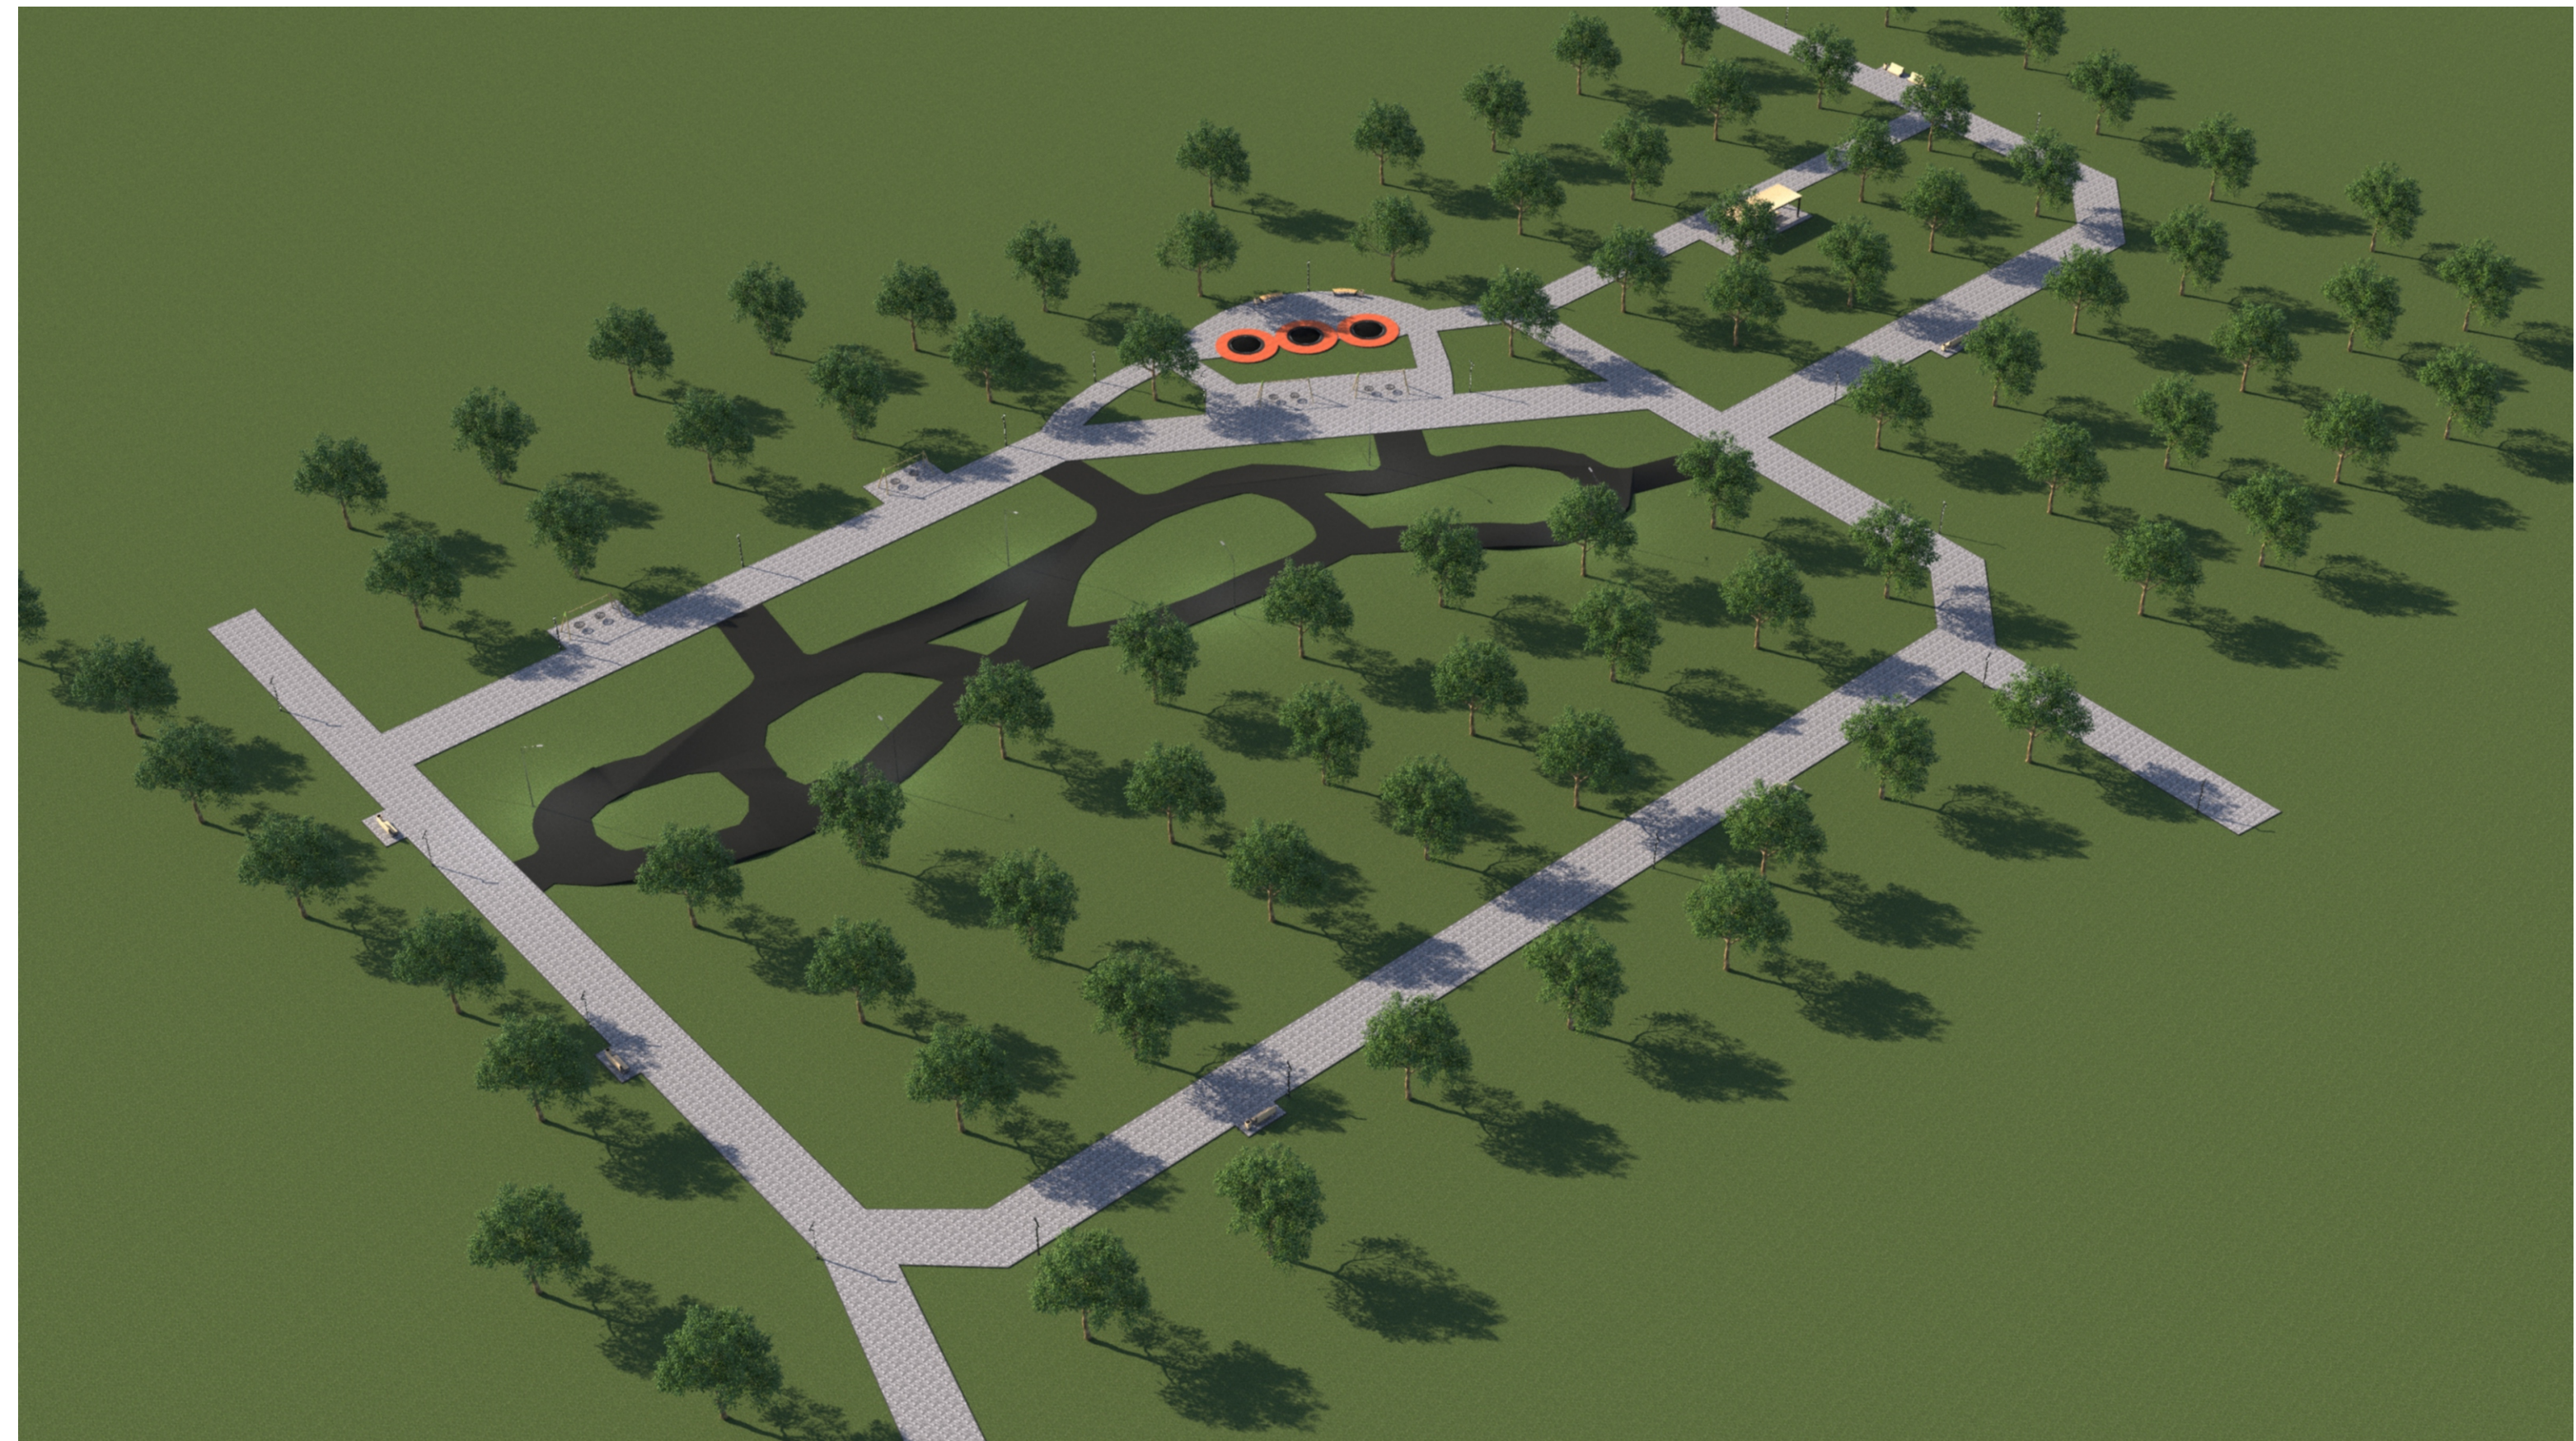

"Средовые визуализации"




"ИЗОБРАЖЕНИЯ МАЛЫХ АРХИТЕКТУРНЫХ ФОРМ И ДРУГИХ ЭЛЕМЕНТОВ БЛАГОУСТРОЙСТВА"

Батут



Диаметр: 1800мм

Фонарь парковый «Интеграл»

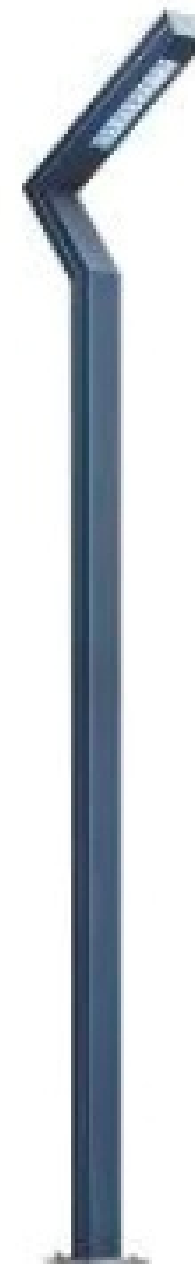

Фонарь парковый «Интеграл»
Каркас: алюминиевый профиль.
Покрытие:
Пескоструйная обработка
Грунт- цинкосодержащий
Краска – порошковая.
Светодиодный модуль 35Вт
Боковая подсветка по профилю
стойки.
Размеры:
Высота 4000 мм.
В комплект поставки входит:
Опора- 1 шт.
Светодиодный модуль- 1шт.
Закладная деталь- 1 шт.

"ИЗОБРАЖЕНИЯ МАЛЫХ АРХИТЕКТУРНЫХ ФОРМ И ДРУГИХ ЭЛЕМЕНТОВ БЛАГОУСТРОЙСТВА"

Лавочка «Дуга»



Каркас: сталь СтЗПС, 08ПС

Покрытие:

Грунт- цинкосодеждащй.

Краска – порошковая.

Цвет и текстура по каталогу RAL,

По согласованию с заказчиком.

ДПК

Высота 450 мм. Длина 2000 мм Ширина 500 мм

**Скамья парковая тип 17
"Новая волна"**



(2000x950x850 мм изделие облицовано доской ДПК)

тех. характеристики:

ДПК размер - 70*35мм

Качели парковые двойные с навесом, ДПК (60002200x2600мм)



Тех. характеристики: Лист Металлический (стойка качели) 3 мм.

Лист Металлический (Перекладина качели) 4 мм Труба профильная 100x100x3,5 ДПК размер (ДПК крыши) - 40*90 мм ДПК размер (ДПК сиденья качели) - 70*35 мм.

Порошковое окрашивание

"ОПИСАНИЕ СУЩЕСТВУЮЩЕГО СОСТОЯНИЯ ТЕРРИТОРИИ"

Обоснование экономической эффективности и социальной значимости планируемого благоустройства.

За счет благоустройства создаются условия , обеспечивающие высокий уровень жизни населения . Мероприятия по благоустройству создают комфортные условия для жителей и гостей. Комплекс мероприятий по благоустройству улучшает экологическое и эстетическое состояние территории.

Проект обеспечит создание уникального места отдыха жителей города различных возрастных групп. Благоустроенная территория улучшит экологическую обстановку и облик города , создаст условия для развития самосознания и ответственности за окружающую среду у населения. Привлечение большого количества детей и подростков к участию в общественной жизни города способствует отвлечению молодых людей от вредных привычек, приобщению их к полезной деятельности.

На благоустроенной и приведённой в порядок территории будут проводиться культурно - массовые мероприятия, посвящённые встрече , Дню защиты детей и другие.

ПОЯСНИТЕЛЬНАЯ ЗАПИСКА

«ОПИСАНИЕ СОЦИОКУЛЬТУРНОЙ МОДЕЛИ ИСПОЛЬЗОВАНИЯ ТЕРРИТОРИИ И СОБЫТИЙНОЙ ПРОГРАММЫ ОБЪЕКТА С УЧЕТОМ КРУГЛОГОДИЧНОГО ЕГО ИСПОЛЬЗОВАНИЯ»

Социокультурная модель.

Ежедневно:

1. Прогулки на свежем воздухе.
2. Тихий отдых.

Еженедельно:

1. Тематические встречи.

Ежеквартально:

1. Массовые мероприятия

Сезонное использование территории.

Весна, лето, осень:

1. Прогулки на свежем воздухе.
2. Празднование сезонных праздников.

Зима:

1. Прогулки на свежем воздухе.
2. Празднование сезонных праздников.

"ОПИСАНИЕ ПРОЕКТНЫХ РЕШЕНИЙ И ИХ СООТВЕТСВИЯ ПРИОРЕТЕТНЫМ НАПРАВЛЕНИЯМ РАЗВИТИЯ ТЕРРИТОРИИ"

Основным стратегическим направлением деятельности администрации Нефтекумского городского округа Ставропольского края является обеспечение устойчивого развития территории муниципального образования, которое предполагает совершенствование городской среды путем создания современной и эстетичной территории жизнедеятельности, с развитой инфраструктурой: модернизация и развитие инженерной инфраструктуры, обеспечение безопасности жизнедеятельности населения, формирование здоровой среды обитания, снижение рисков гибели и травматизма граждан от неестественных причин, обеспечение доступности городской среды среди маломобильных групп населения.

Согласно концепции благоустройства территории, площадь должна стать территорией отдыха и оздоровления, отвечающей всем современным требованиям. Цель проекта - реконструкция территории в полноценную зону отдыха с парковой архитектурой и благоустроенными газонами. В рамках формирования комфортной городской среды отдыха жителей города на проектируемой территории предлагается благоустройство территории, малых архитектурных форм, скамеек с урнами, линии освещения, обустройство пешеходной зоны.